



FOTO 01



FOTO 02



FOTO 03



FOTO 04



FOTO 05



FOTO 06



FOTO 07

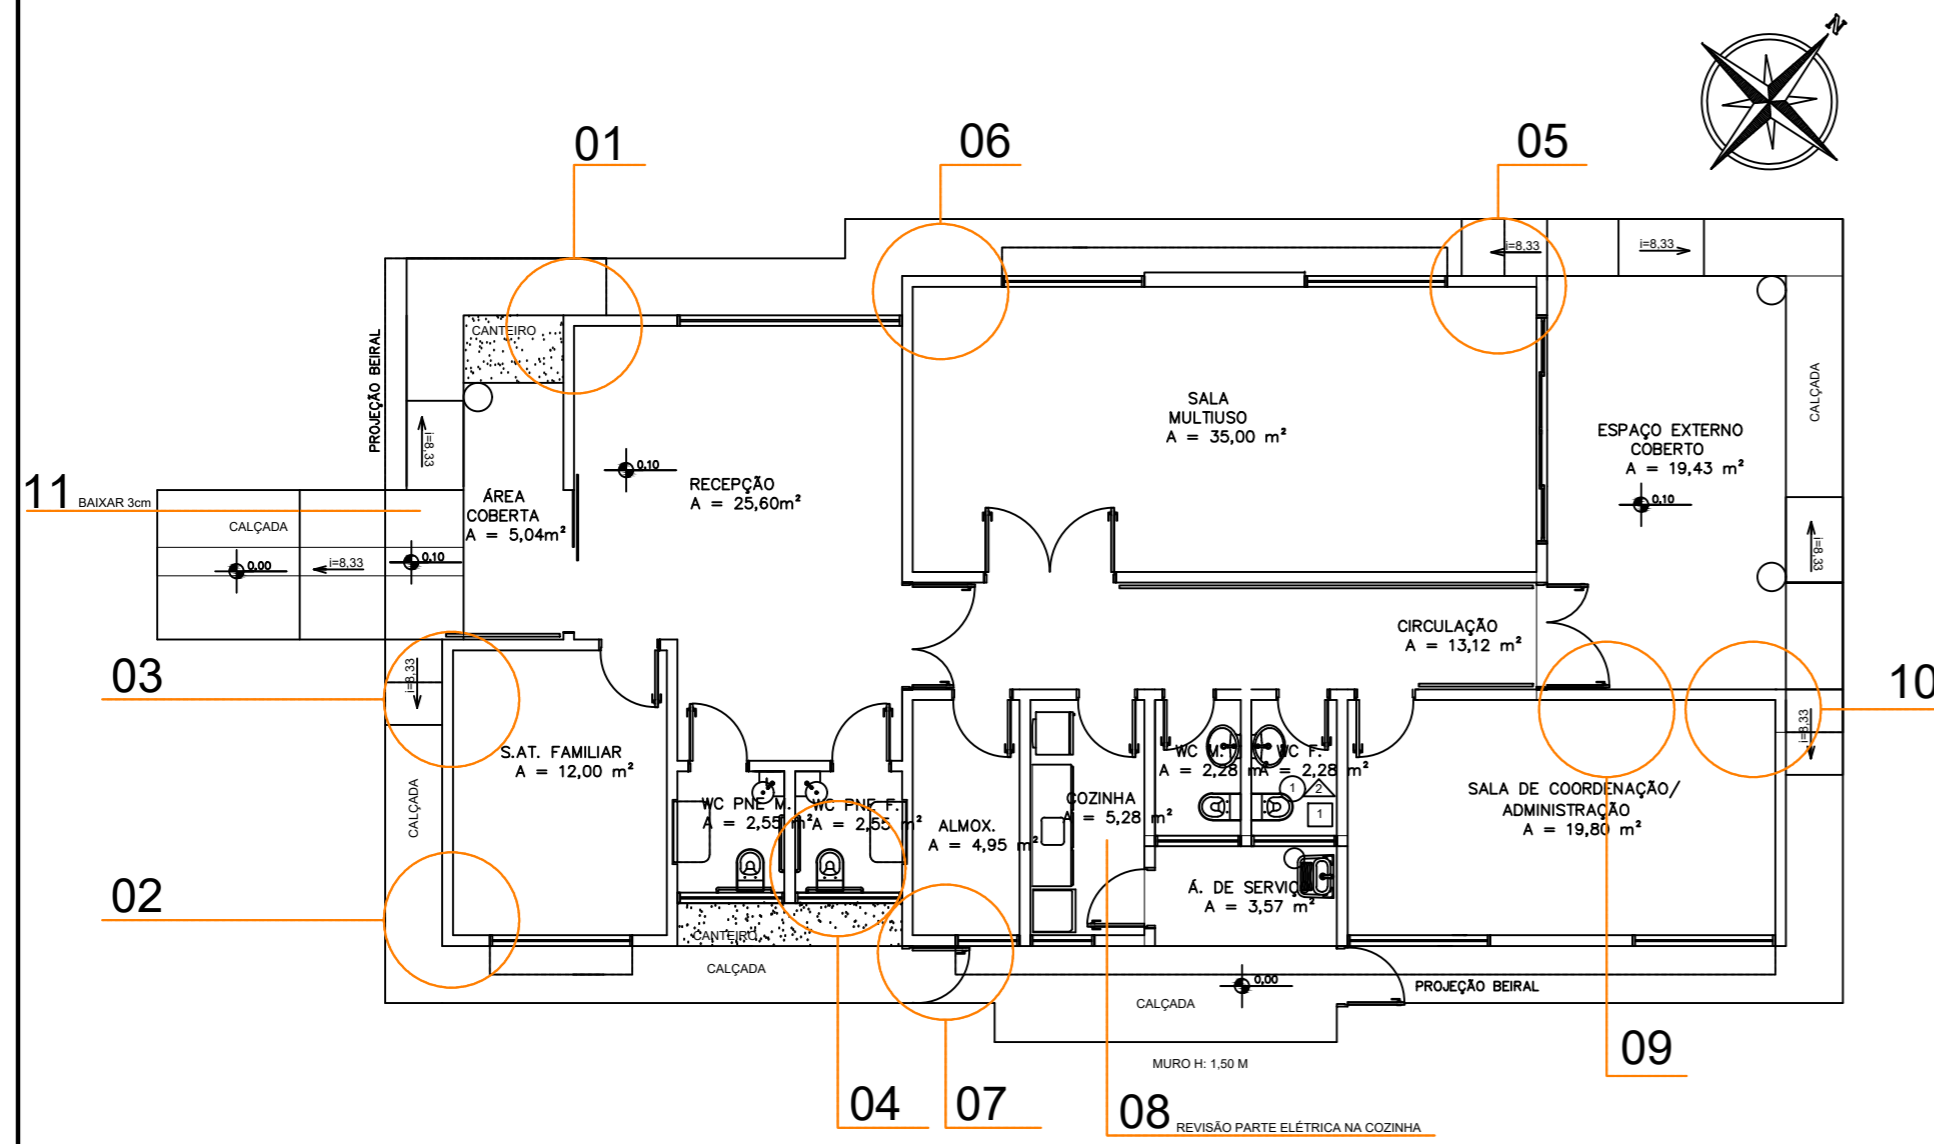


FOTO 08



FOTO 09

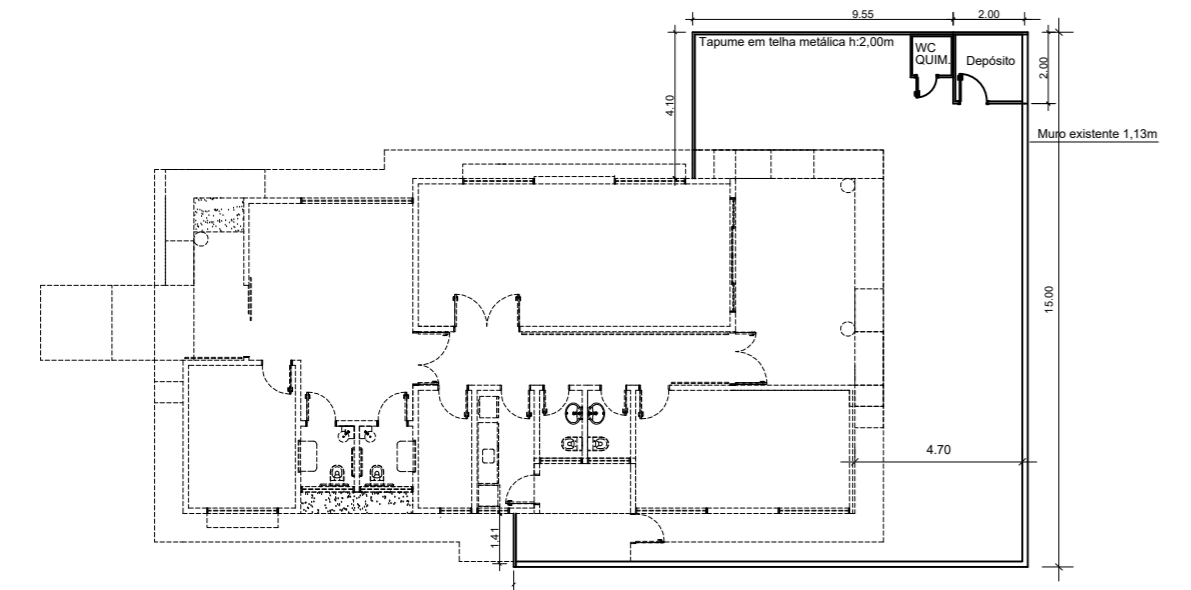


FOTO 10



PATOLOGIAS EXTERNAS VISTA - SUL

PLANTA BAIXA - EDIFICAÇÃO EXISTENTE IDENTIFICANDO PATOLOGIAS INTERNAS ESCALA: 1:100



PLANTA BAIXA INDICANDO TAPUME E CANTEIRO DE OBRAS ESCALA: 1:200



PATOLOGIAS EXTERNAS VISTA - NORTE



PATOLOGIAS EXTERNAS VISTA - SUL

**AMUREL**  
ASSOCIAÇÃO DE MUNICÍPIOS DA REGIÃO DE LAGUNA  
REGISTRO CREASC 116.874-8

REPÚBLICA FEDERATIVA DO BRASIL  
ESTADO DE SANTA CATARINA  
MUNICÍPIO DE BRAÇO DO NORTE

**PROJETO ARQUITETÔNICO**

Referência: **REFORMA CRAS - CENTRO DE REFERÊNCIA DE ASSISTÊNCIA SOCIAL**

Conteúdo: **PLANTA BAIXA EXISTENTE, PLANTA BAIXA INDICANDO TAPUME E CANTEIRO DE OBRAS, FOTOS**

ÁREA TOTAL = 199,06 m²

Endereço da Obra: **Rua Orilde Colonese de Souza, Trevo, Braço do Norte/SC**

Associado: **MUNICÍPIO DE BRAÇO DO NORTE**  
CNPJ/MF - 82.926.551/0001-45

Resp. Projeto: **ELIANA GONÇALVES**  
Arquiteta e Urbanista-CAU Nº42664-4  
Nome do Arquivo

Data: **novembro 2022**

Escala: **INDICADA**

Projeto de Reforma - CRAS: **202147005**

Ticket Nº: **01**  
Folha Nº: **02**