

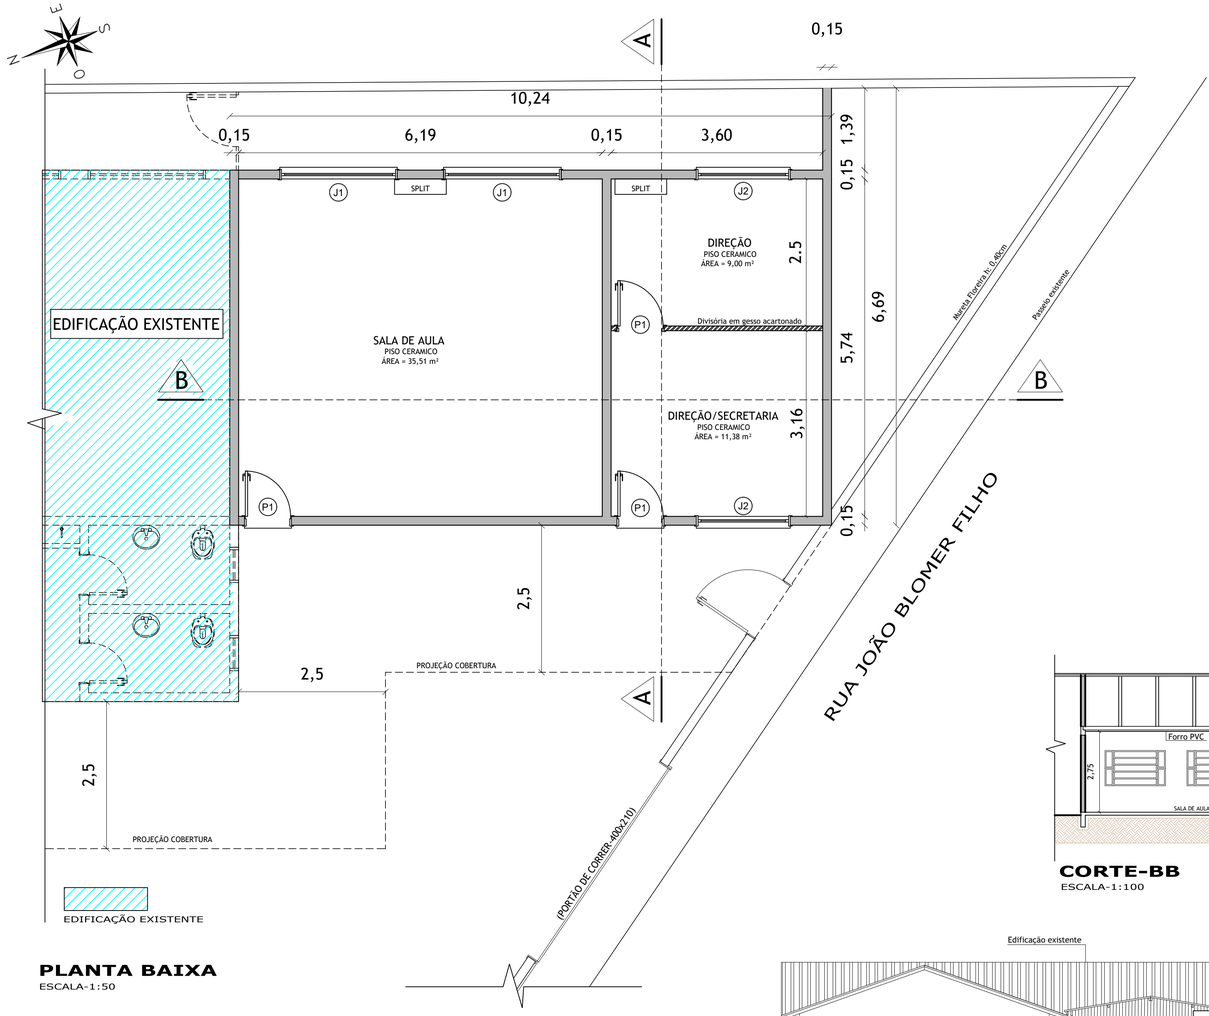


PLANTA BAIXA
ESCALA-1:50

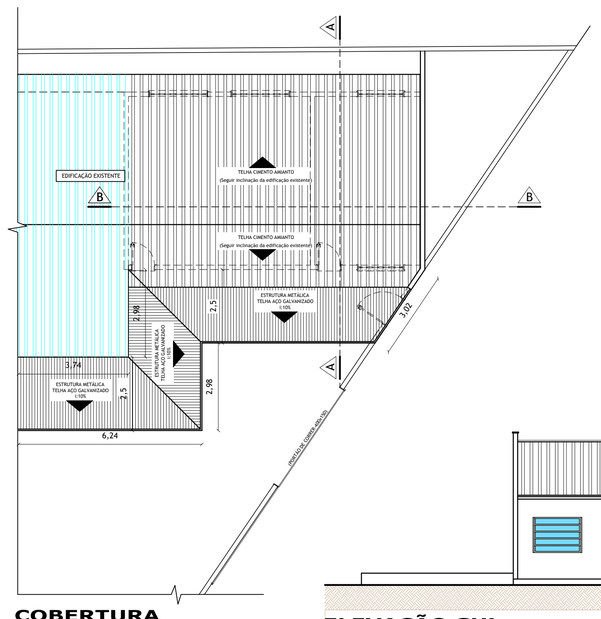


COBERTURA
ESCALA-1:100

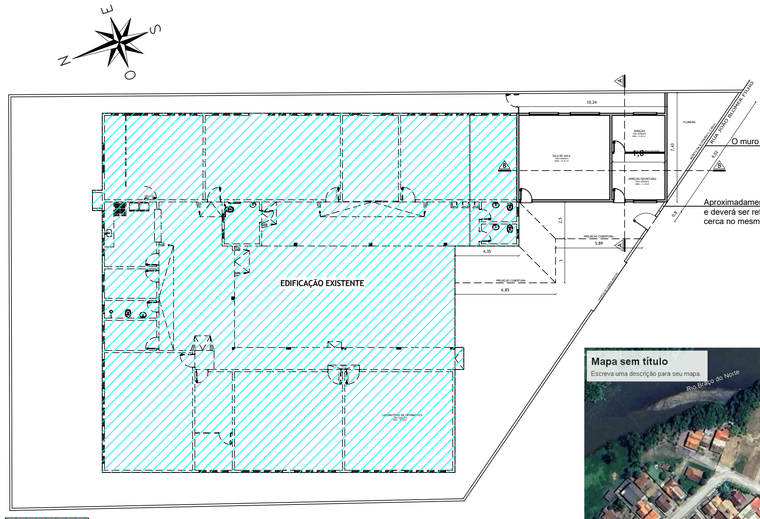


EDIFICAÇÃO EXISTENTE


PLANTA BAIXA
ÁREA EXISTENTE E AMPLIAÇÃO
ESCALA-1:200

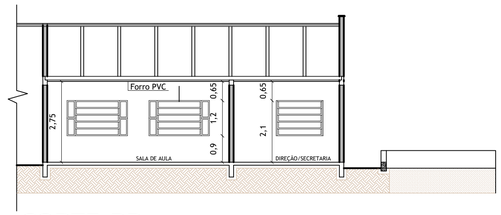


CORTE-BB
ESCALA-1:100

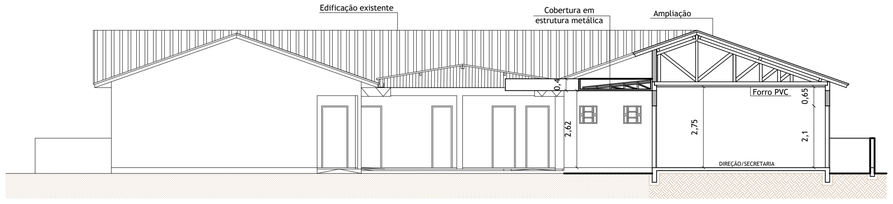

CORTE-AA
ESCALA-1:100

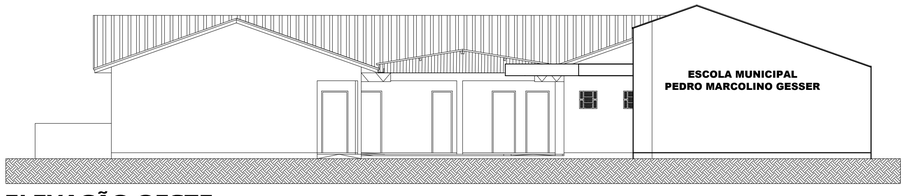

ELEVAÇÃO OESTE
ESCALA-1:100

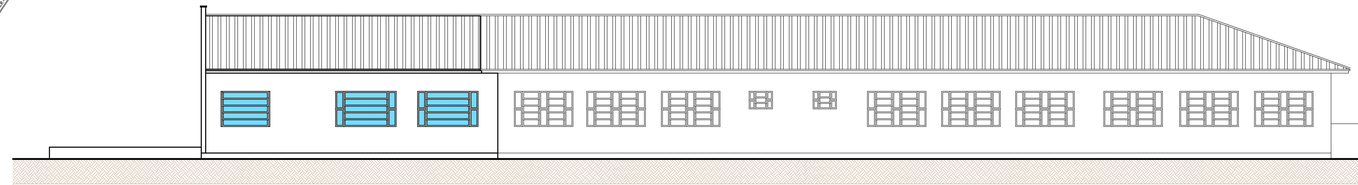

ELEVAÇÃO SUL
ESCALA-1:100

O muro existente deverá ser demolido para a construção de uma mureta para que seja feita uma floreira.

Aproximadamente 0,80cm do muro deverá ser demolido para a execução da edificação e deverá ser refeito ao término da obra, na mesma altura do muro existente. Deverá também ser colocada cerca no mesmo perfil do muro existente.



PLANTA DE LOCALIZAÇÃO
FONTE GOOGLE EARTH SEM ESCALA
- Terreno de esquina
- Distância da escola ao Rio Braço do Norte: 101,00m
- Distância da escola a Igreja Matriz (Centro): 1.765,00m

TABELA DE ESQUADRIAS

COD	TIPO	LARGURA	ALTURA	PARAPEITO	MATERIAL	QTD	ÁREA (m²)
J1	Janela basculante	200	110	100	Alumínio/Vidro	2	2.20
J2	Janela basculante	160	110	100	Alumínio/Vidro	2	1.76
P1	Porta de abrir	80	210	-	Madeira	3	1.68

Revisão	Descrição	Data

AMUREL 5 ANOS 1970 - 2020
ASSOCIAÇÃO DE MUNICÍPIOS DA REGIÃO DE LAGUNA
REGISTRO ORGANIZ. 116.878-8, REGISTRO CAU 32686-9

REPÚBLICA FEDERATIVA DO BRASIL
ESTADO DE SANTA CATARINA
MUNÍCIPIO DE BRAÇO DO NORTE

Título

PROJETO ARQUITETÔNICO

Referencia
AMPLIAÇÃO

Conteúdo
PLANTA BAIXA, CORTE AA, CORTE BB, ELEVAÇÃO OESTE, ELEVAÇÃO SUL, TABELA DE ESQUADRIAS, COBERTURA.

ÁREA A SER AMPLIADA: 102,61m²

Endereço da Obra
RUA JOÃO BLOEMER FILHO - VILA NOVA - BRAÇO DO NORTE/SC

Associado
MUNICIPIO DE BRAÇO DO NORTE
CNPJ/MF - 82.926.551/0001-45

Resp. Projeto
Eliana Gonçalves - 007.091.649-71
Assinado de forma digital por Eliana Gonçalves - 007.091.649-71 Dados: 2022.05.20 15:58:14 -03'00'
Eliana Gonçalves
Arquiteta e Urbanista - CAU A42664-4

Desenho
Eliana Gonçalves
Arquiteta e Urbanista - CAU A42664-4

Data
maio/2022

Escala
INDICADA

Art Nº
0000000-0

Ticket Nº
202149316

Nome do Arquivo
Ampliação Esc. Pedro Marcolino Gesser

Folha Nº
01/01

Direitos Autorais a Amurel –Lei 9.610/98 – Art. 7º, itens X, X.I XII, XIII.

FORMATO A1-(594mm x 841 mm)