

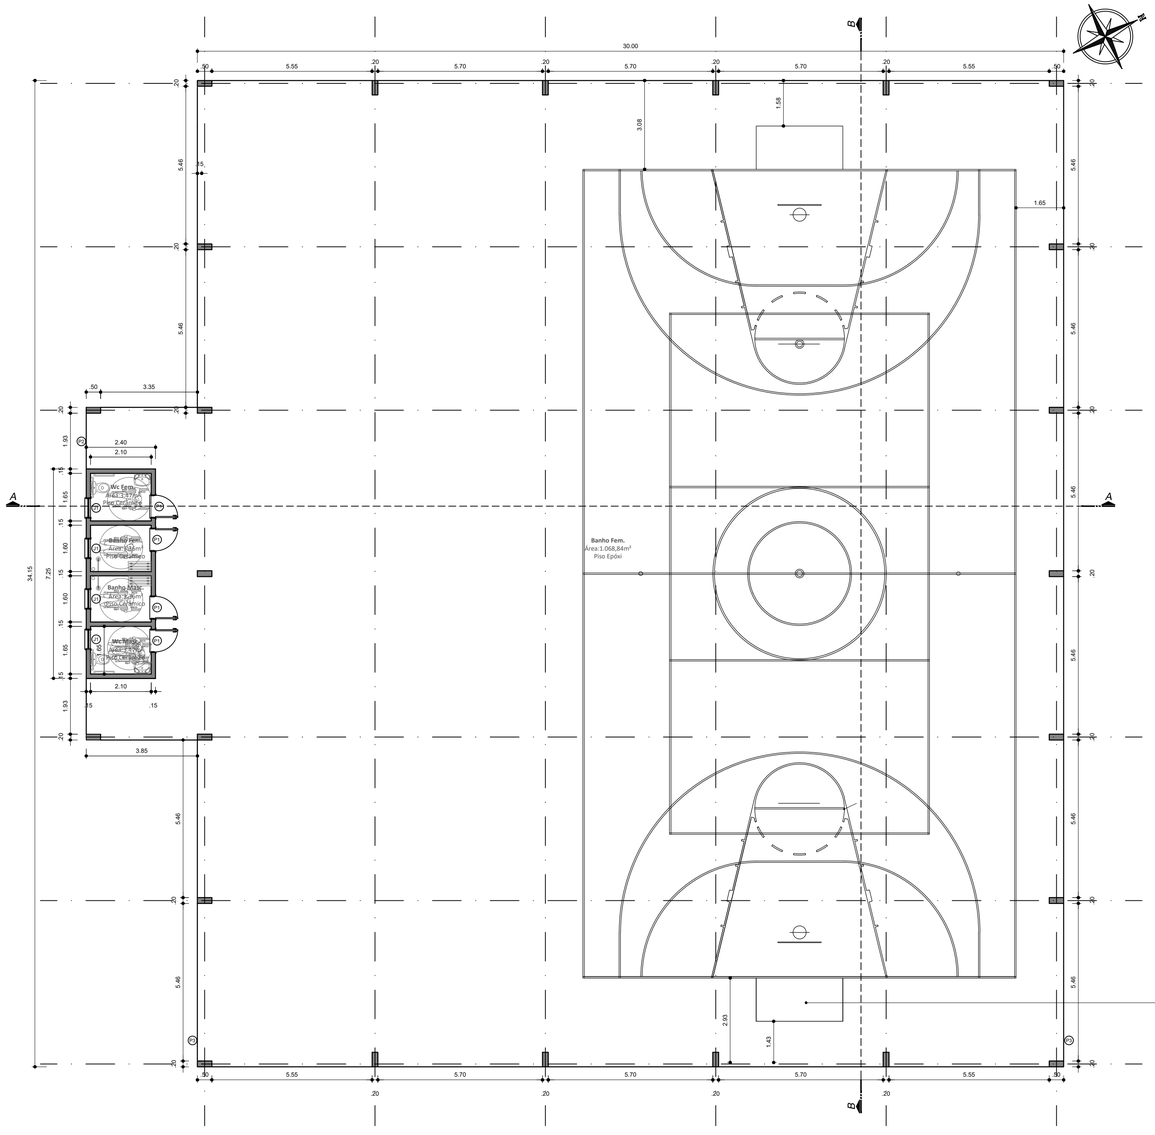


PLANTA BAIXA QUADRA POLIESPORTIVA COBERTA
ESCALA 1:100

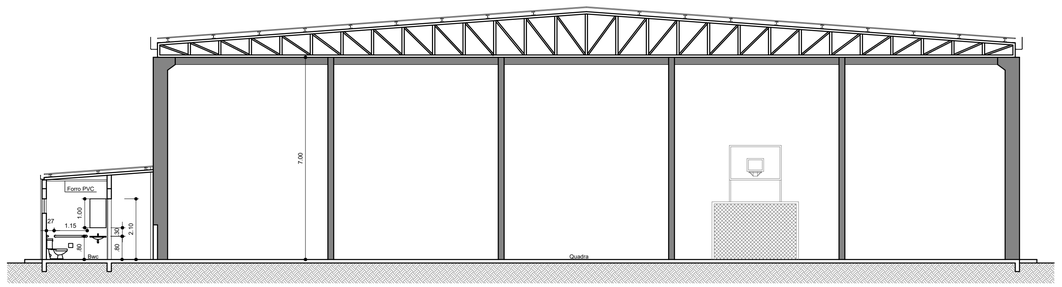

CORTE AA
ESCALA 1:100

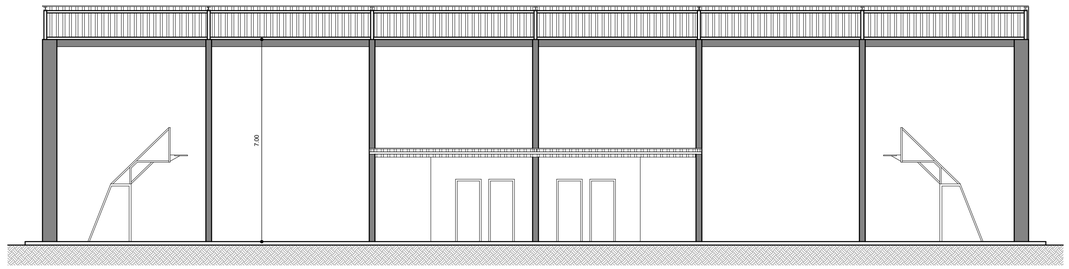


CORTE BB
ESCALA 1:100


TABELA DE ESQUADRIAS

COD	TIPO	LARGURA	ALTURA	PARAPEITO	MATERIAL	QTD	ÁREA (m²)
J1	Janela máximo-ar	70	50	160	Vidro	4	0.80
P1	Porta de abrir(abrir para fora)	80	210	-	Madeira	4	1.68


DETALHE 01

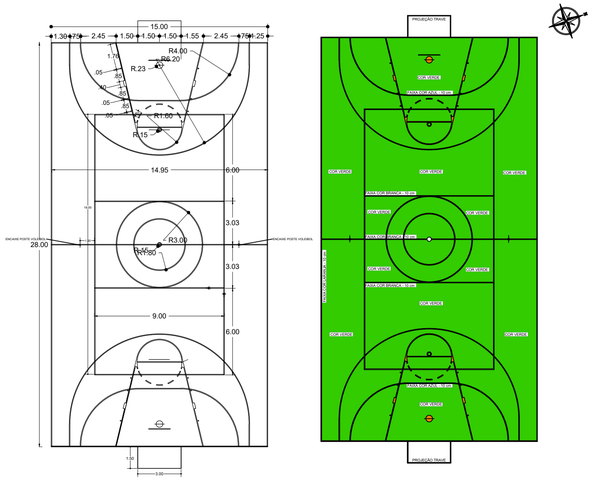

PLANTA DO PISO DA QUADRA - COTAS/PINTURA
ESCALA: 1/200

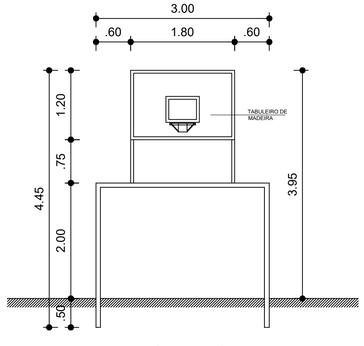

DETALHE 01 - VISTA FRONTAL
ESCALA 1:100

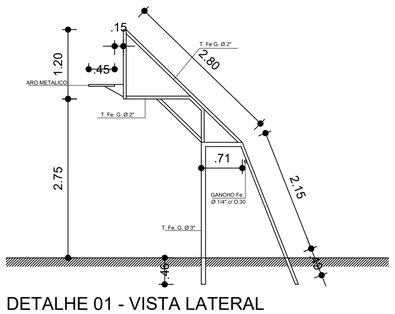

DETALHE 01 - VISTA LATERAL
ESCALA 1:100

Revisão:01	Descrição	Data

AMUREL 5 ANOS 1970 - 2020
ASSOCIAÇÃO DE MUNICÍPIOS DA REGIÃO DE LAGUNA
REGISTRO CREA/SC: 1161-9 DF, REGISTRO CAU: 2508-8

REPÚBLICA FEDERATIVA DO BRASIL
ESTADO DE SANTA CATARINA
MUNÍCIPIO DE BRAÇO DO NORTE

Título

PROJETO ARQUITETÔNICO

Referencia
QUADRA COBERTA MULTIOSO

Conteúdo
Planta Baixa, Corte AA, Corte BB, Tabela de Esquadrias, Detalhe 01, Pintura da quadra.

ÁREA TOTAL: 1.068,84m²

Endereço da Obra
AVISTOSO - BRAÇO DO NORTE - SC

Associado

Resp. Projeto
Eliana Gonçalves - 007.091.649-71
Assinado de forma digital por Eliana Gonçalves - 007.091.649-71
Dados: 2022.08.18 20:17:20 -03'00'

MUNICÍPIO DE BRAÇO DO NORTE
CNPJ/MF-82.926.551/0001-45

ELIANA GONÇALVES
Arquiteta e Urbanista - CAU A42664-4

Desenho
ELIANA GONÇALVES
Arquiteta e Urbanista

Data
ABRIL/2022

Escala
INDICADA

Art Nº | Ticket Nº
0000000-0

Nome do Arquivo
SELO_PADRAO_ 03-03-2020_

Folha Nº
01/02

Direitos Autorais a Amurel –Lei 9.610/98 – Art. 7º, itens X, X.I XII, XIII.

FORMATO A1-(594mm x 841 mm)