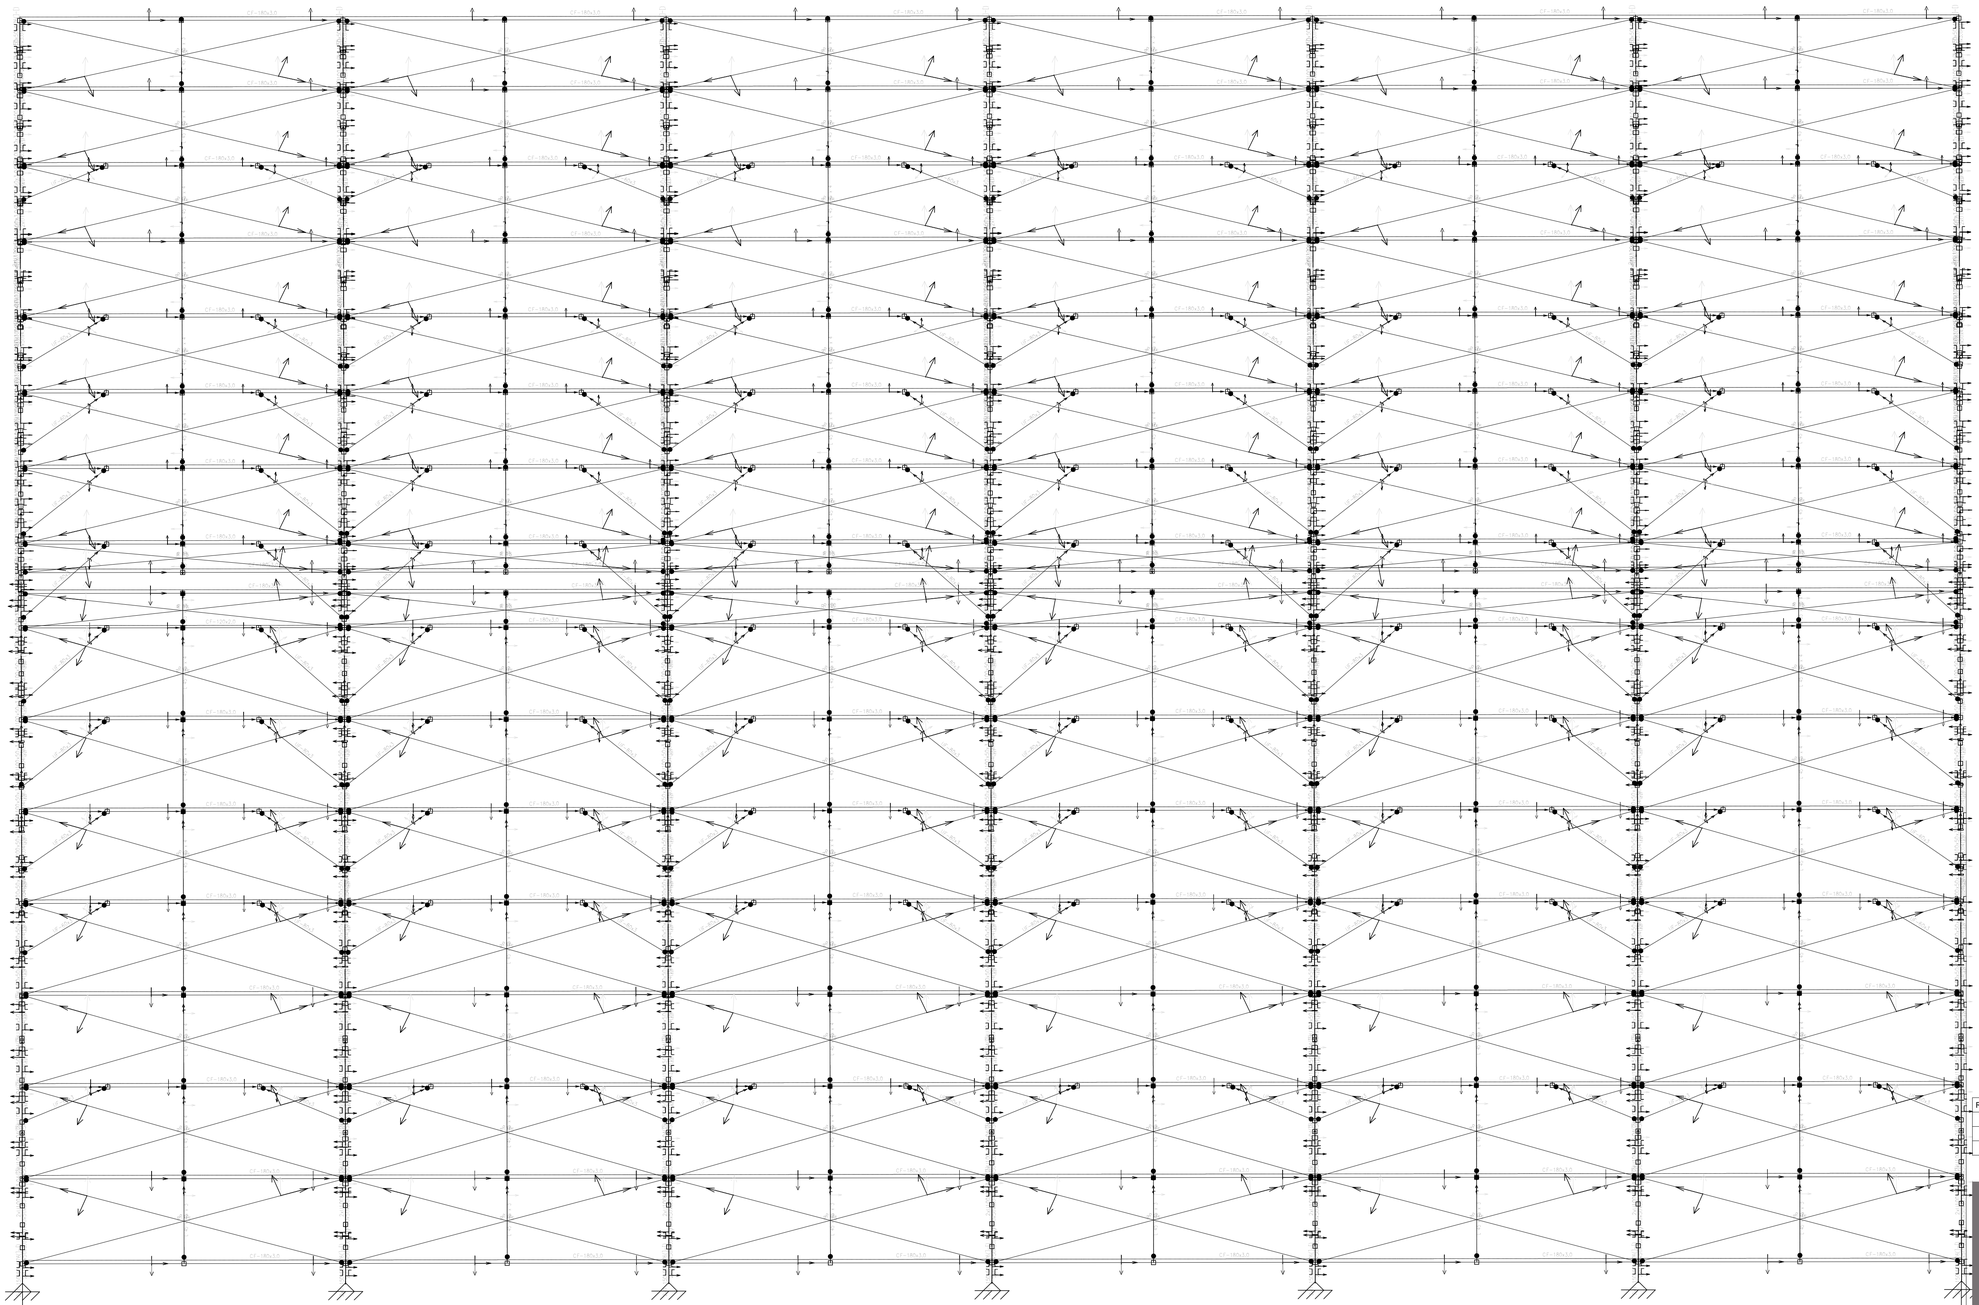


Vista Perfis - Detalhe dos perfis
Escala: 1:50

33,96m

Revisão:01	Descrição	Data

AMUREL
ASSOCIAÇÃO DE MUNICÍPIOS DA REGIÃO DE LAGUNA
REGISTRO CREA/SC 116.670-8; REGISTRO CAU 32898-9
5 ANOS 1970 - 2020

REPÚBLICA FEDERATIVA DO BRASIL
ESTADO DE SANTA CATARINA
MUNÍCIPIO DE BRAÇO DO NORTE

Título

PROJETO DE COBERTURA METÁLICA

Referencia
QUADRA COBERTA MULTIOSO

Conteúdo
Planta Baixa, Corte AA, Corte BB, Tabela de Esquadrias, Detalhe 01, Pintura da quadra.

ÁREA TOTAL: 1.068,84m²

Endereço da Obra
AVISTOSO - BRAÇO DO NORTE - SC

Associado

Resp. Projeto

MUNICÍPIO DE BRAÇO DO NORTE
CNPJ/MF-82.926.551/0001-45

MICHEL FRANCIONI DA SILVA
Engenheiro Civil - CREA/SC 070306-8

Desenho

Data
ABRIL/2022

Escala
INDICADA

Art Nº
0000000-0

Ticket Nº
202252255

Nome do Arquivo
SELO_PADRAO_ 03-03-2020_

Folha Nº
02/05

Direitos Autorais a Amurel –Lei 9.610/98 – Art. 7º, itens X, X,I XII, XIII.

FORMATO A1-(594mm x 841 mm)