
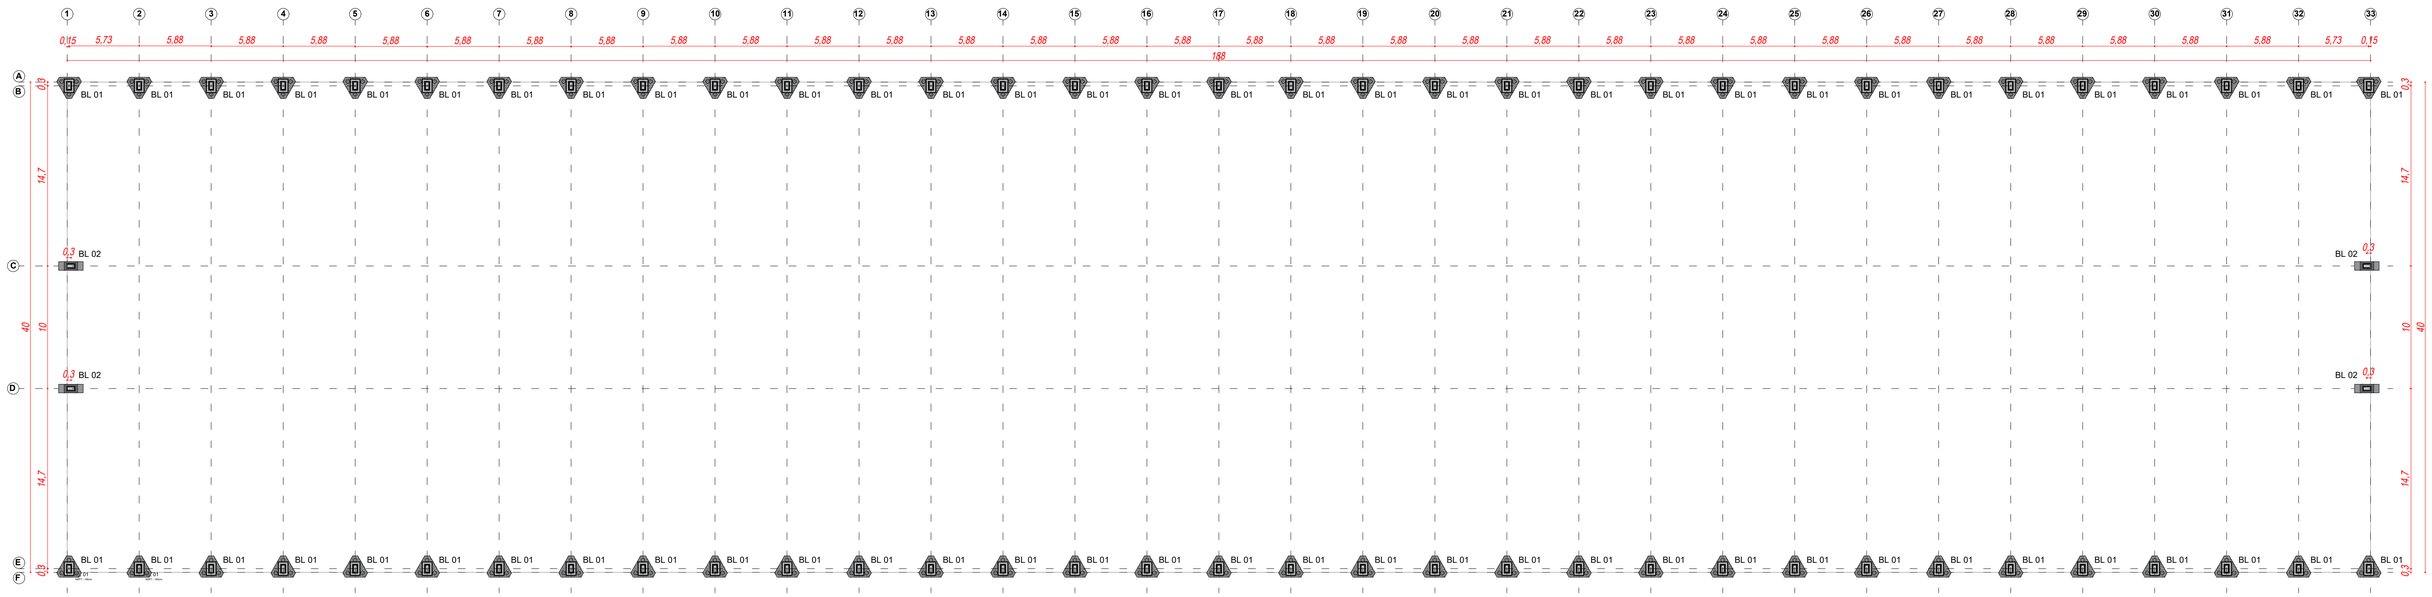


PLANTA BAIXA - LOCAÇÃO DE PILARES
ESCALA 1:250

BLOCOS DE COROAMENTO - BL01


ESCALA 1:50

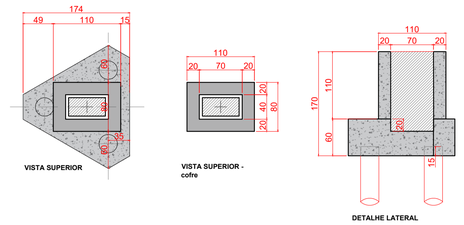

Peça	Quantidade	Material	Volume Unitário	Peso Unitário
BL01	66	Concreto 30MPa	2.04 m³	5.100 kg


BLOCOS DE COROAMENTO FERRAGEM BASE

ESCALA 1:50

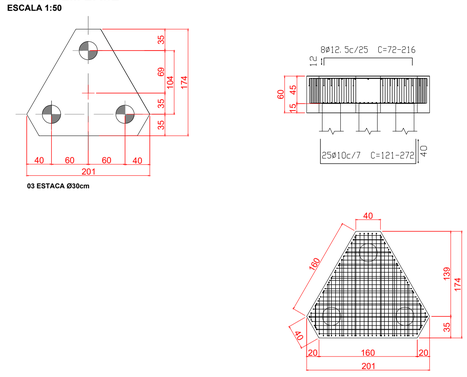


BLOCOS DE COROAMENTO FERRAGEM COFRE

ESCALA 1:50

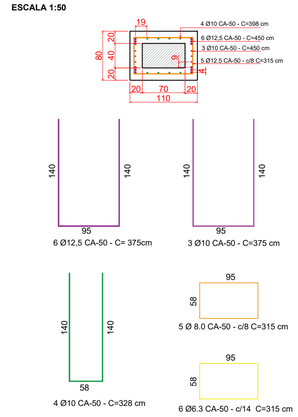

BLOCOS DE COROAMENTO - BL02


ESCALA 1:50

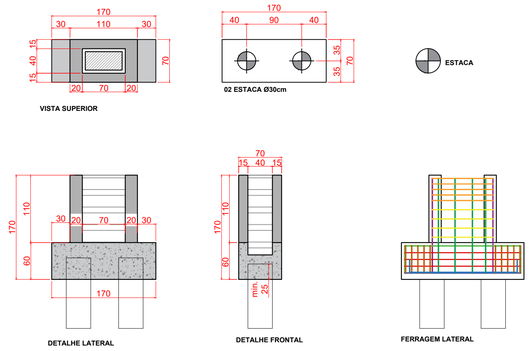

Peça	Quantidade	Material	Volume Unitário	Peso Unitário
BL02	04	Concreto 30MPa	1.17 m³	2.940 kg

BLOCOS DE COROAMENTO FERRAGEM BASE

ESCALA 1:50

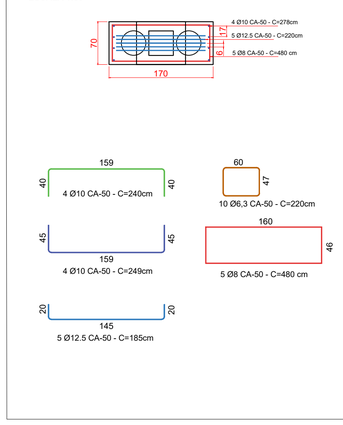

BLOCOS DE COROAMENTO FERRAGEM COFRE

ESCALA 1:50

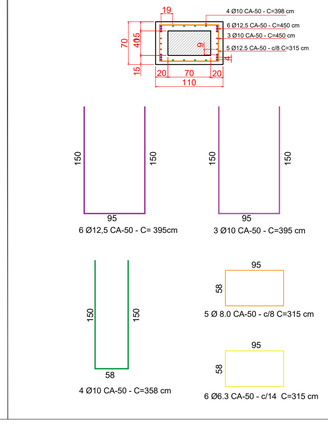


TABELA DE AÇO - BLOCOS COROAMENTO

Bitola	Metros	Kg
16mm	0	0,00
12,5mm	3563,8	3431,94
10mm	7962,5	4912,86
8mm	1198,5	473,41
6,3mm	229,3	56,18
5,00mm		0,00
total		8874,39

RARIS ENGENHARIA E CONSULTORIA

TATIANE SILVESTRE
ENGENHEIRA CIVIL | CREA 121204-2
48 996332944
@RARIS.ENGENHARIA

RESPONSAVÉL TÉCNICO
TATIANE DE SOUZA SILVESTRE
ENGENHEIRA CIVIL
CREA/SC : 121204-2

Documento assinado digitalmente gov.br
TATIANE DE SOUZA SILVESTRE
Data: 24/06/2026 10:59:15-0300
Verifique em https://validar.iti.gov.br

PROPRIETÁRIOS
Prefeitura Municipal de Braço do Norte
CNPJ: 82.926.551/0001-45

PROJETO ESTRUTURAL

ENDEREÇO
RUA FERNANDO OENNING, BAIRRO URUGUAIA, BRAÇO DO NORTE - SC

TIPOLOGIA
CANCHA DE LAÇO

CONTEÚDO
- ***PLANTA BAIXA - LOCAÇÃO DE PILARES,***
- ***DETALHEMENTO BLOCO DE COROAMENTO.***

ÁREA DA CONSTRUÇÃO
7.520,00 m²

DATA
Junho /2025

ESCALA
INDICADA

PRANCHA
1 / 5