
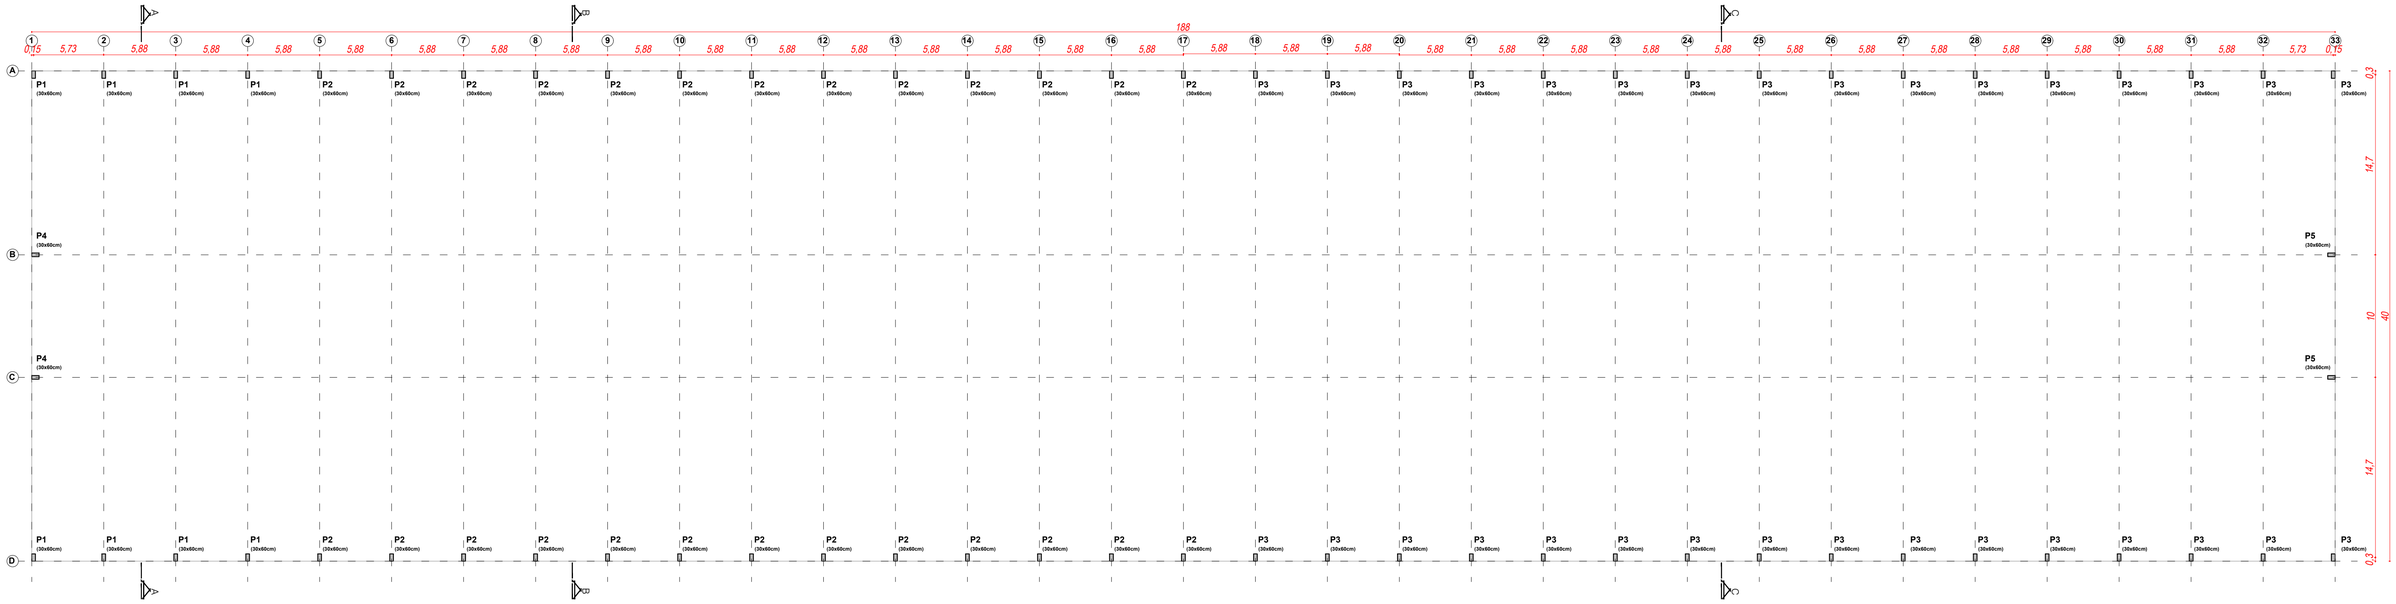



PLANTA BAIXA - PILARES
ESCALA 1:250

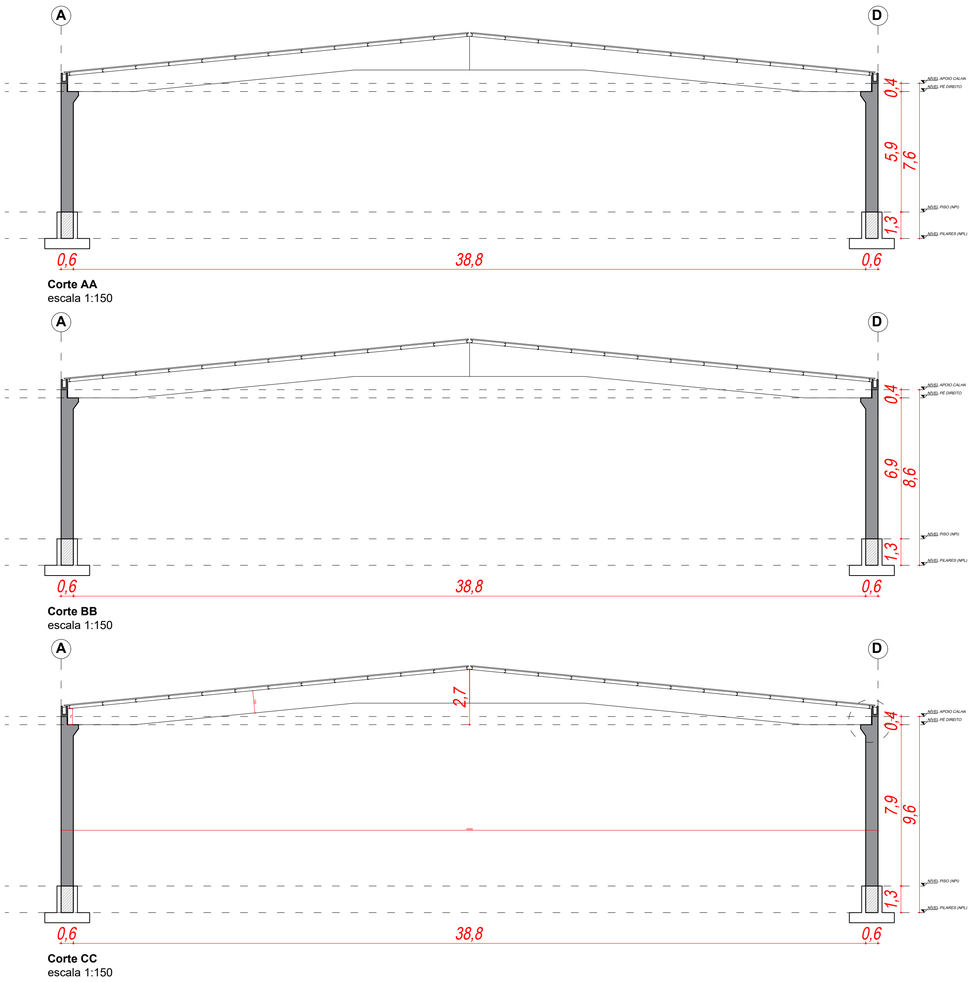

Corte AA
escala 1:150

Corte BB
escala 1:150

Corte CC
escala 1:150

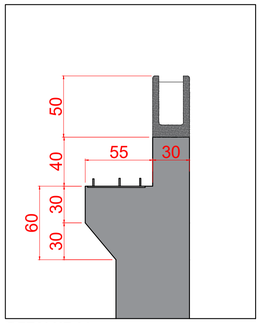

DETALHE 01
ESCALA 1:25

RARIS
ENGENHARIA E CONSULTORIA

TATIANE SILVESTRE
ENGENHEIRA CIVIL | CREA 121204-2
48 996332944
@RARIS.ENGENHARIA

RESPONSAVÉL TÉCNICO
TATIANE DE SOUZA SILVESTRE
ENGENHEIRA CIVIL
CREA/SC : 121204-2

gov.br
Documento assinado digitalmente
TATIANE DE SOUZA SILVESTRE
Data: 24/06/2026 10:59:15-0300
Verifique em https://validar.iti.gov.br

PROPRIETÁRIOS
Prefeitura Municipal de Braço do Norte
CNPJ: 82.926.551/0001-45

PROJETO ESTRUTURAL

ENDEREÇO
RUA FERNANDO OENNING, BAIRRO URUGUAIA, BRAÇO DO NORTE - SC

TIPOLOGIA
CANCHA DE LAÇO

CONTEÚDO
- ***PLANTA BAIXA - PILARES,***
- ***CORTE AA,***
- ***CORTE BB,***
- ***CORTE CC,***
- ***DETALHE 01.***

ÁREA DA CONSTRUÇÃO
7.520,00 m²

DATA
Junho /2025

ESCALA
INDICADA

PRANCHA
2 / 5