

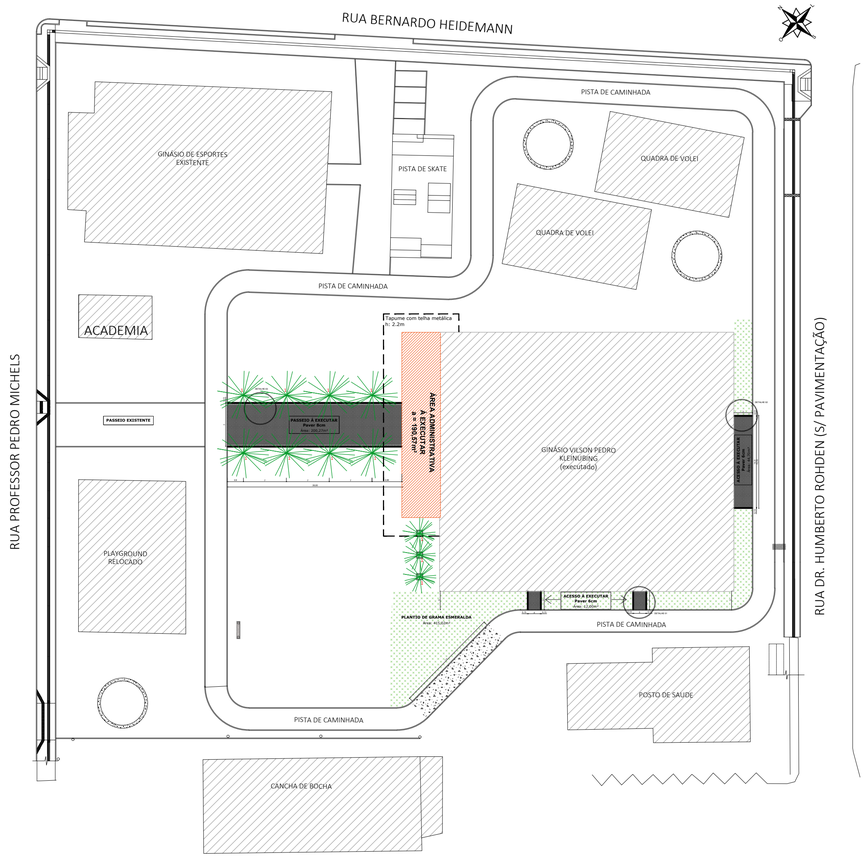


PLANTA SITUAÇÃO DA OBRA

ESCALA 1:250


LEGENDA	Quantidade
Meio-fio de concreto - à executar	91,36 m
Pavimentação com bloco intertravado de concreto	256,90 m²
Tapume em chapa de madeira compensada h: 2.2m	133,54 m²
Área Administrativa a ser executada - Ginásio Kleinubing	190,57 m²
Acesso veículos obra - piso armado (Existente)	----------
Grama esmeralda à plantar	415,02 m²
Palmeira à plantar - h:2metros mín.	11 unds
Edificações/ Equipamentos existentes	----------

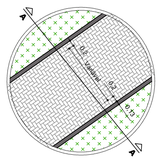

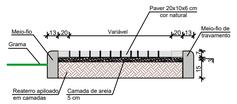


DETALHE PASSEIOS DE ACESSO AO GINÁSIO

SEM ESCALA

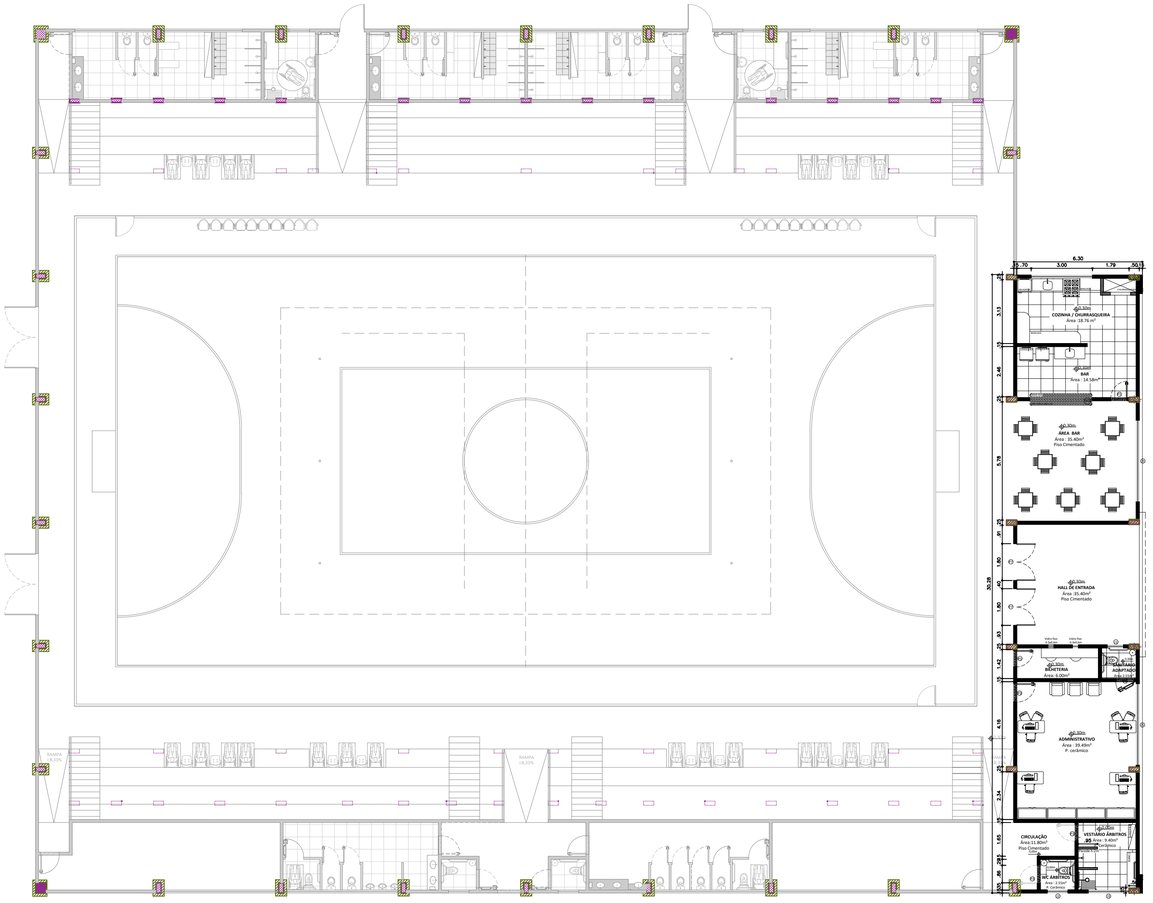

PLANTA BAIXA - PAVIMENTO TÉRREO DO BLOCO ADMINISTRATIVO

ESCALA 1:150

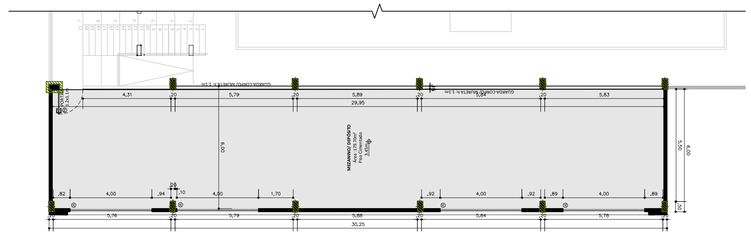

PLANTA BAIXA - MEZANINO

ESCALA 1:150

TABELA DE DIMENSÕES DE JANELAS				
COD.	TAMANHO	PEITORIL	ESPECIFICAÇÃO	QTDE
J1	080 cm x 060 cm	200 cm	Janela Maxim-ar Aluminio/Vidro	01
J2	100 cm x 060 cm	200 cm	Janela Maxim-ar Aluminio/Vidro	05
J3	200 cm x 060 cm	200 cm	Janela Maxim-ar Aluminio/Vidro	01
J5	400 cm x 060 cm	200 cm	Janela Maxim-ar Aluminio/Vidro	02
J6	400 cm x 060 cm	140 cm	Janela Maxim-ar Aluminio/Vidro	04
J11	300 cm x 060 cm	200 cm	Janela Maxim-ar Aluminio/Vidro	01
V01	300 cm x 100 cm	110 cm	Vão sem esquadria	01
J12	375 cm x 060 cm	200 cm	Janela Maxim-ar Aluminio/Vidro	04

TABELA DE DIMENSÕES DE PORTAS			
COD.	TAMANHO	ESPECIFICAÇÃO	QTDE
P1	80 cm x 210 cm	Porta de abrir em madeira (01 folha)	02
P3	90 cm x 210 cm	Porta de abrir em madeira (01 folha)	04
P7	180 cm x 210 cm	Porta em chapa galv. (02 folhas)	02
P9	120 cm x 110 cm	Portão de ferro com vara 1/2 com requadro	01

LEGENDA	
	GINÁSIO EXISTENTE
	ARQUITETÔNICO À SER EXECUTADO
	ESTRUTURAL PROJETADO
	ESTRUTURAL EXECUTADO

Revisão	Descrição	Data

AMUREL 5 ANOS 1970 - 2020
ASSOCIAÇÃO DE MUNICÍPIOS DA REGIÃO DE LAGUNA
REGISTRO CREA/SC 116.670-8; REGISTRO CAU 32886-9

REPÚBLICA FEDERATIVA DO BRASIL
ESTADO DE SANTA CATARINA
MUNÍCIPIO DE BRAÇO DO NORTE

Título

PROJETO BÁSICO DE ARQUITETURA

Referencia

BLOCO ADMINISTRATIVO GINÁSIO DE ESPORTE VILSON PEDRO KLEINUBING
ÁREA DO BLOCO ADMINISTRATIVO = 190,57 m²

Conteúdo

PLANTA DE SITUAÇÃO
PLANTA BAIXA BLOCO ADMINISTRATIVO
PLANTA BAIXA MEZANINO

Endereço da Obra

Praça da Família - Nossa Sra. de Fátima, Braço do Norte - SC

Associado

MUNICIPIO DE BRAÇO DO NORTE
CNPJ/MF - 82.926.551/0001-45

Resp. Projeto

JEAN CARDOSO DE SOUZA
Engenheiro Civil - CREA/SC: 067976-0

Desenho

PROCESSO
Processo Projeto - Braço do Norte nº 46/2025

Data: **MARÇO/2026**
Escala: **INDICADA**

Nome do Arquivo
ARQ_Administrativo Ginasio Vilson P Kleinubing_BRN

Folha Nº **01/01**

Direitos Autorais a Amurel –Lei 9.610/98 – Art. 7º, itens X, X,I XII, XIII.

FORMATO A1-(594mm x 841 mm)

Acesso disponibilizado por JEAN CARDOSO DE SOUZA em https://amurel-e2.ciga.sc.gov.br/#/documento/4406ab90-6b38-4179-9331-c2c03eb989b4.
Este documento é cópia do original, para obtê-lo acesse https://amurel-e2.ciga.sc.gov.br/#/documento/4406ab90-6b38-4179-9331-c2c03eb989b4.

Assinado eletronicamente por:
* JEAN CARDOSO DE SOUZA (***.571.749-**)
  em 12/03/2026 11:38:46 com assinatura avançada (AC Final do Governo Federal do Brasil v1)

Este documento é cópia do original assinado eletronicamente.
Para obter o original utilize o código QR abaixo ou acesse o endereço:
https://amurel-e2.ciga.sc.gov.br/#/documento/44f06a90-6b38-4179-9331-c2c03eb898b4

