




PLANTA BAIXA - VIGAS CALHAS
ESCALA 1:100

VIGAS CALHAS - VC1


ESCALA 1:25

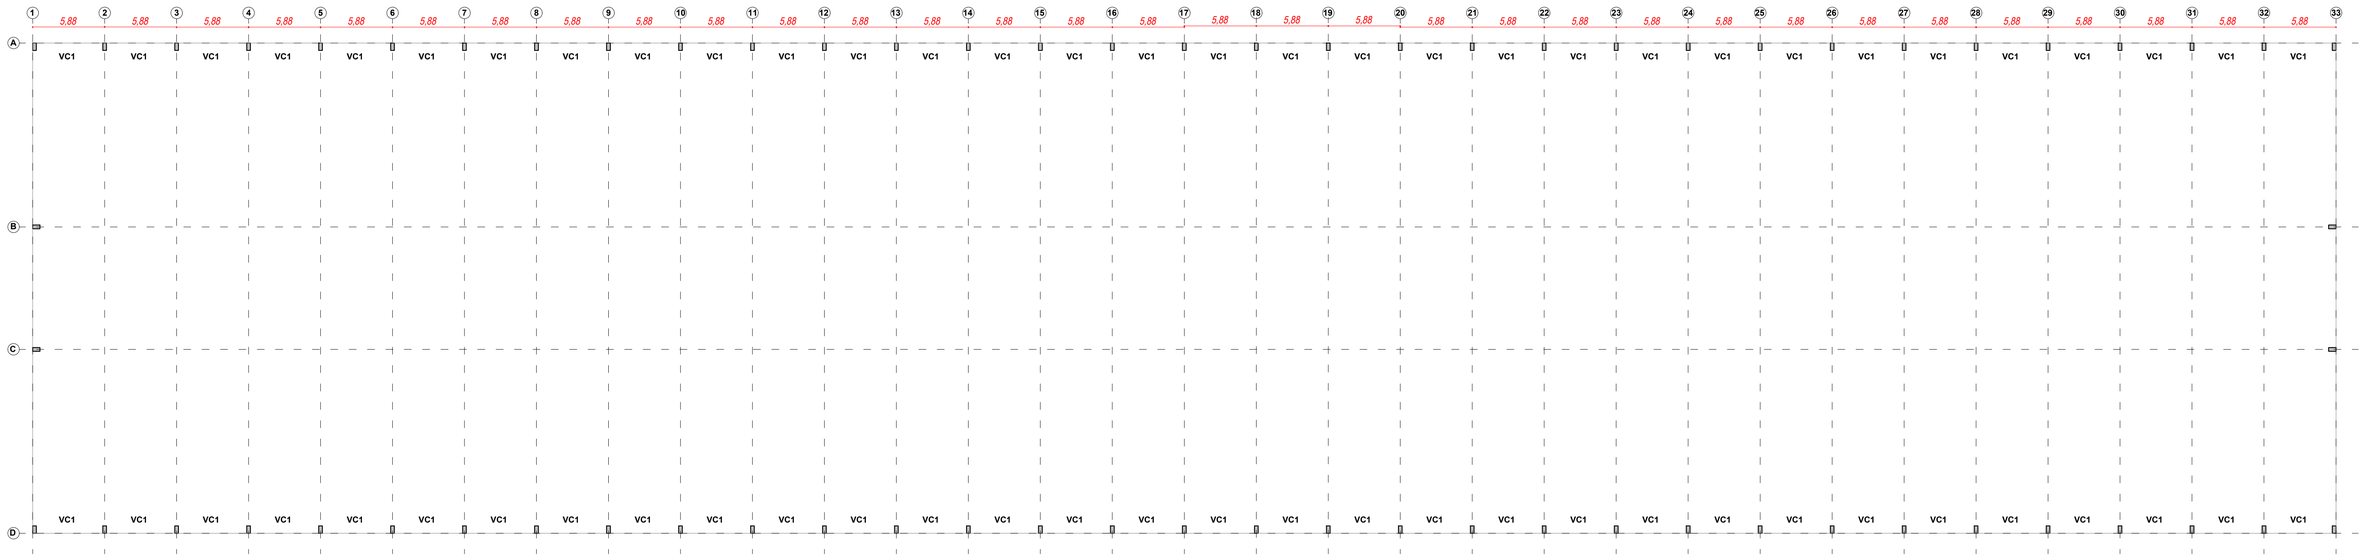

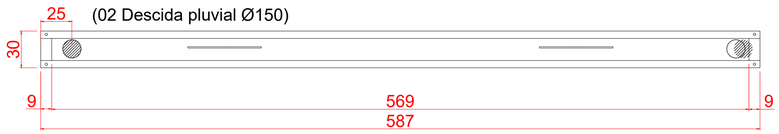


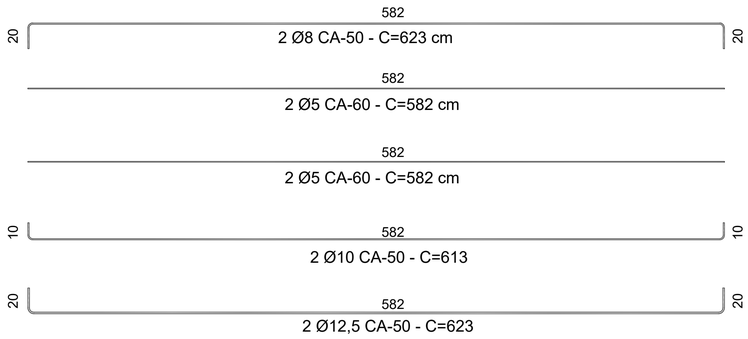

Peça	Quantidade	Seção	Comprimento	Volume	Peso
VC1	64	30x50cm	587 cm	0.52 m³	1.305kg

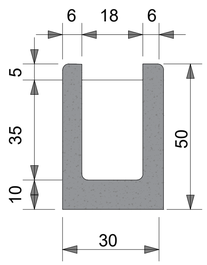

Estribo

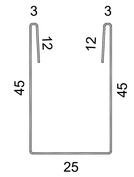

44 Ø5 c/14 C= 145

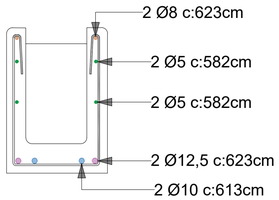


TABELA DE AÇO - CALHAS

Bitola	Metros	Kg
16mm	0	0,00
12,5mm	787,44	758,30
10mm	787,64	485,97
8mm	797,44	314,99
6,3mm	0	0,00
5,00mm	5665,28	872,45
total		2431,72

RARIS
ENGENHARIA E CONSULTORIA

TATIANE SILVESTRE
ENGENHEIRA CIVIL | CREA 121204-2
48 996332944
@RARIS.ENGENHARIA

RESPONSAVÉL TÉCNICO
TATIANE DE SOUZA SILVESTRE
ENGENHEIRA CIVIL
CREA/SC : 121204-2

gov.br Documento assinado digitalmente
TATIANE DE SOUZA SILVESTRE
Data: 24/06/2025 10:59:15-0300
Verifique em https://validar.iti.gov.br

PROPRIETÁRIOS
Prefeitura Municipal de Braço do Norte
CNPJ: 82.926.551/0001-45

PROJETO ESTRUTURAL

ENDEREÇO
RUA FERNANDO OENNING, BAIRRO URUGUAIA, BRAÇO DO NORTE - SC

TIPOLOGIA
CANCHA DE LAÇO

CONTEÚDO
- ***PLANTA BAIXA - VIGA CALHAS,***
- ***DETALHAMENTO VIGAS CALHAS.***

ÁREA DA CONSTRUÇÃO
7.520,00 m²

DATA
Junho /2025

ESCALA
INDICADA

PRANCHA
5 / 5