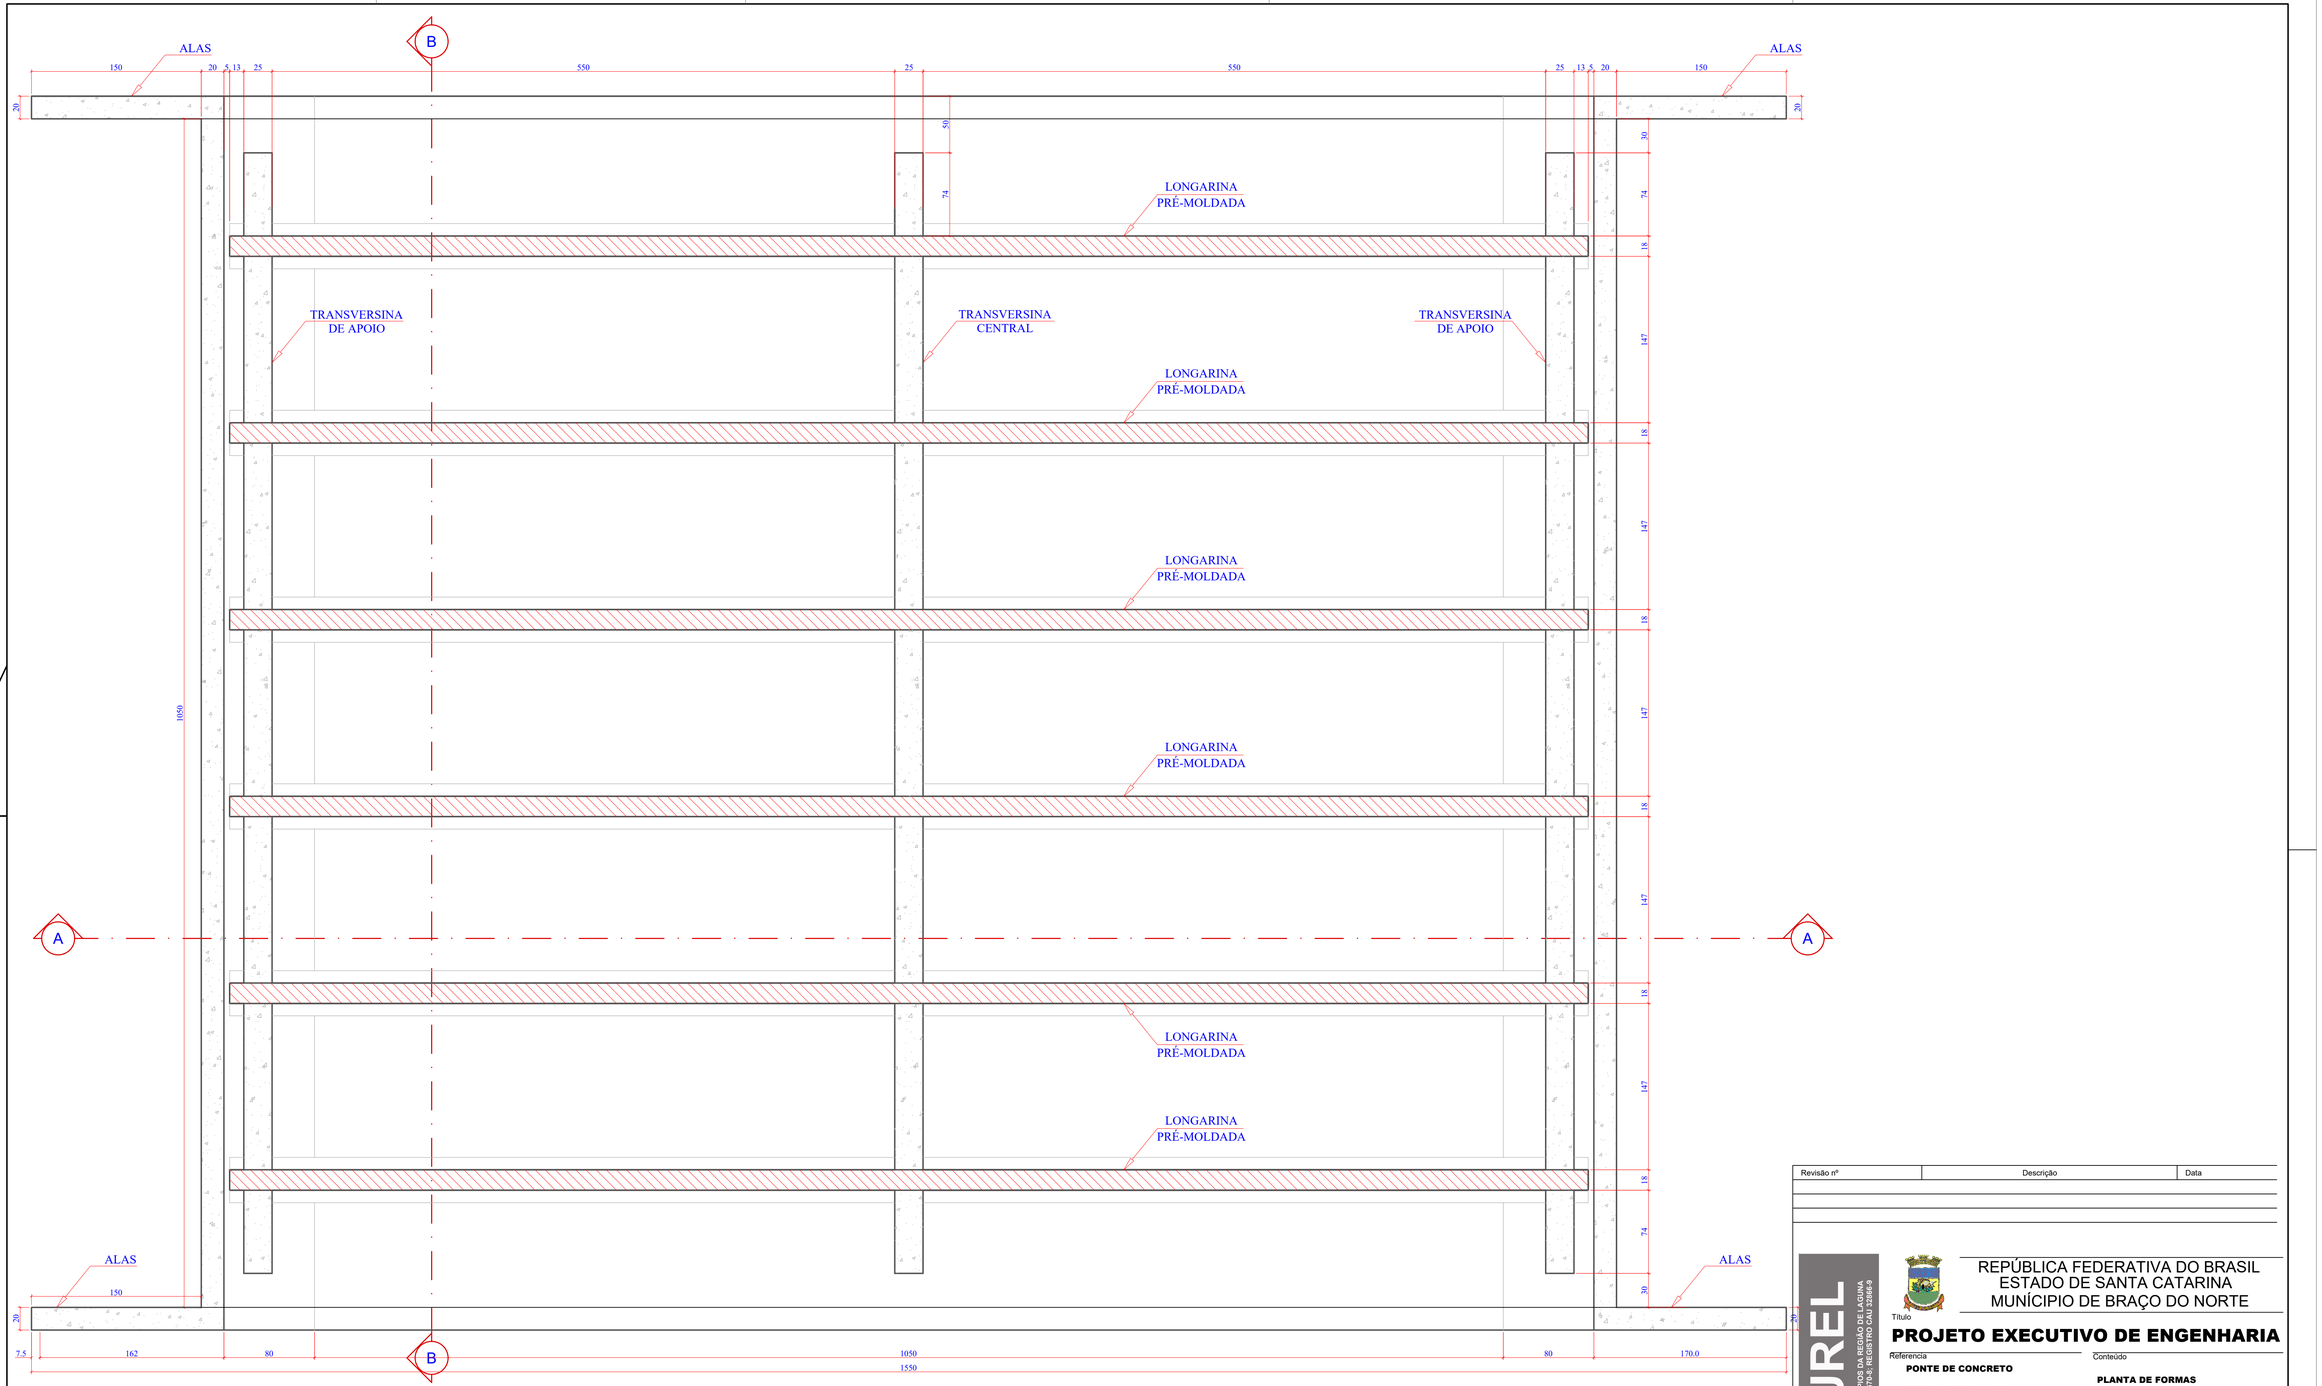

1 PLANTA DE FORMAS: PLANTA BAIXA LONGARINAS
ESCALA 1:25

LEGENDA:

VIGA PRÉ-MOLDADA EM CONCRETO ARMADO

CONCRETO ARMADO MOLDADO *IN LOCO*

Revisão nº	Descrição	Data

AMUREL 5 ANOS 1970-2020
ASSOCIAÇÃO DE MUNICÍPIOS DA REGIÃO DE LAGUNA
REGISTRO CREA/SC: 116.870-5 - REGISTRO CAU 33866-9

REPÚBLICA FEDERATIVA DO BRASIL
ESTADO DE SANTA CATARINA
MUNÍCIPIO DE BRAÇO DO NORTE

Título

PROJETO EXECUTIVO DE ENGENHARIA

Referencia
PONTE DE CONCRETO

EXTENSÃO TOTAL = 15,50 m
LARGURA= 10,50 m
ÁREA TOTAL= 162,75 m²

Conteúdo
PLANTA DE FORMAS
PLANTA BAIXA LONGARINAS

Endereço da Obra
RUA VALDIRIA W.SOETHE - RIO BONITO - BRAÇO DO NORTE/SC

Associado
MUNICIPIO DE BRAÇO DO NORTE
CNPJ/MF - 82.926.551/0001-45

Resp. Projeto
JOÃO ROBERTO SMANIA CATANEO
Engenheiro Civil CREA/SC - 10721-1

Desenho

Data
FEVEREIRO/2020

Escala
INDICADA

Art Nº

Nome do Arquivo
Projeto Estrutural Ponte Rua Valdiria Soethe

Ticket Nº
INDICADA

Folha Nº
02/12

FORMATO A1-(594mm x 841 mm)