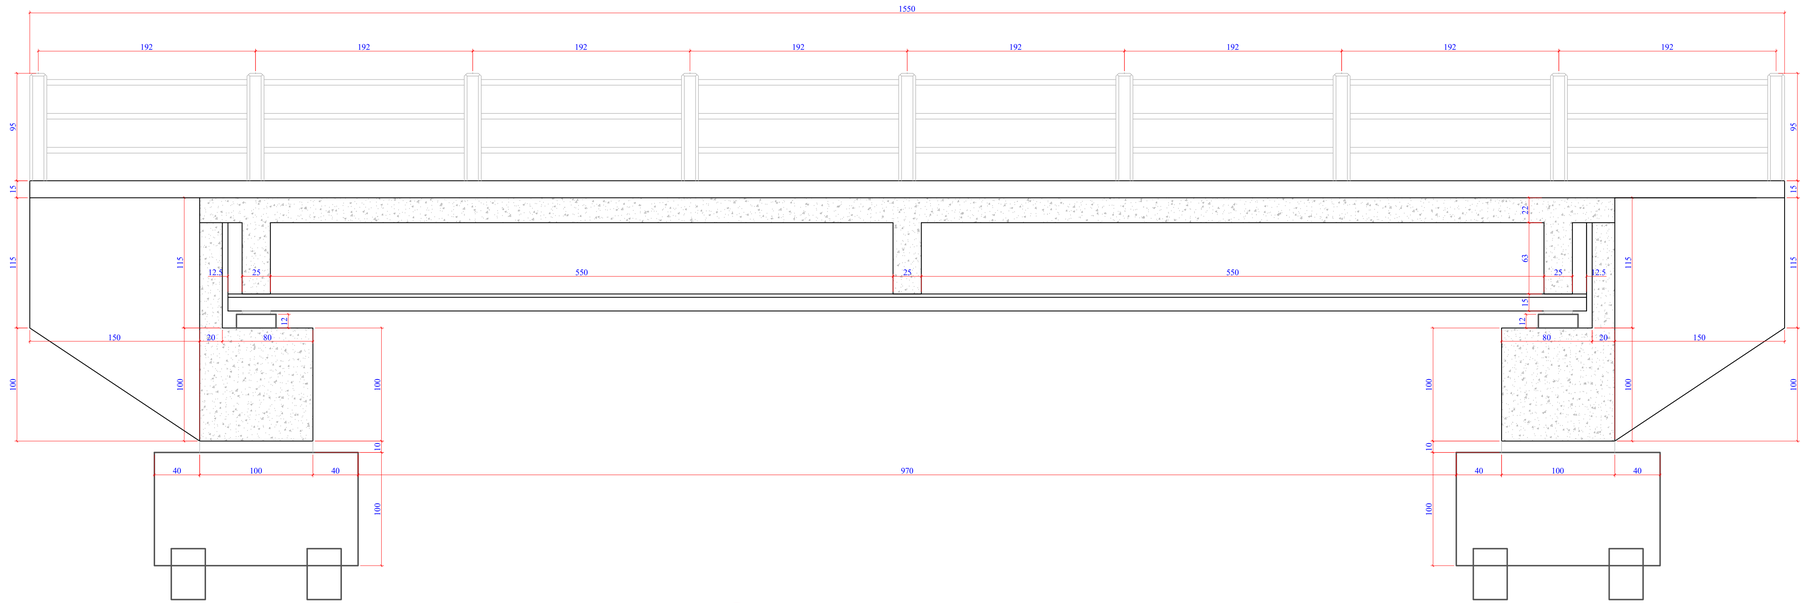

1 PLANTA DE FORMAS: CORTE A-A (LONGITUDINAL)
ESCALA 1:25

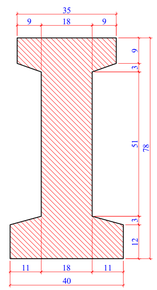

2 DET. VIGAS PRÉ-MOLDADAS
ESCALA 1:10

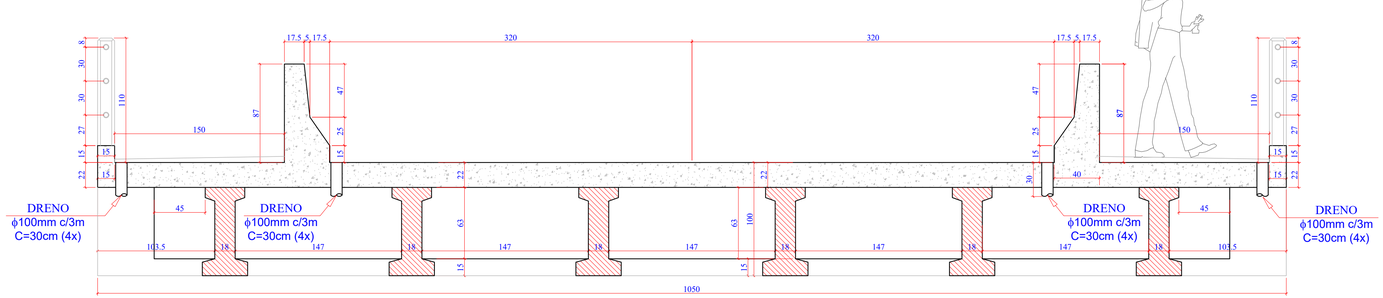

3 PLANTA DE FORMAS: CORTE B-B (TRANSVERSAL)
ESCALA 1:25

LEGENDA:

VIGA PRÉ-MOLDADA EM CONCRETO ARMADO

CONCRETO ARMADO MOLDADO *IN LOCO*

Revisão nº	Descrição	Data

AMUREL
ASSOCIAÇÃO DE MUNICÍPIOS DA REGIÃO DE LAGUNA
REGISTRO CREA/SC 116.670-8; REGISTRO CAU/ 32666-9
50 ANOS 1970-2020

REPÚBLICA FEDERATIVA DO BRASIL
ESTADO DE SANTA CATARINA
MUNÍCIPIO DE BRAÇO DO NORTE

Título
PROJETO EXECUTIVO DE ENGENHARIA

Referencia
PONTE DE CONCRETO

EXTENSÃO TOTAL = 15,50 m
LARGURA= 10,50 m
ÁREA TOTAL= 162,75 m²

Conteúdo
PLANTA DE FORMAS:
CORTE A-A (LONGITUDINAL) E B-B (TRANSVERSAL)

Endereço da Obra
RUA VALDIRIA W.SOETHE - RIO BONITO - BRAÇO DO NORTE/SC

Associado
MUNICIPIO DE BRAÇO DO NORTE
CNPJ/MF - 82.926.551/0001-45

Resp. Projeto
JOÃO ROBERTO SMANIA CATANEO
Engenheiro Civil CREA/SC - 107211-1

Desenho

Data
FEVEREIRO/2020

Escala
INDICADA

Art Nº

Nome do Arquivo
Projeto Estrutural Ponte Rua Valdiria Soethe

Ticket Nº
INDICADA

Folha Nº
04/12

FORMATO A1-(594mm x 841 mm)