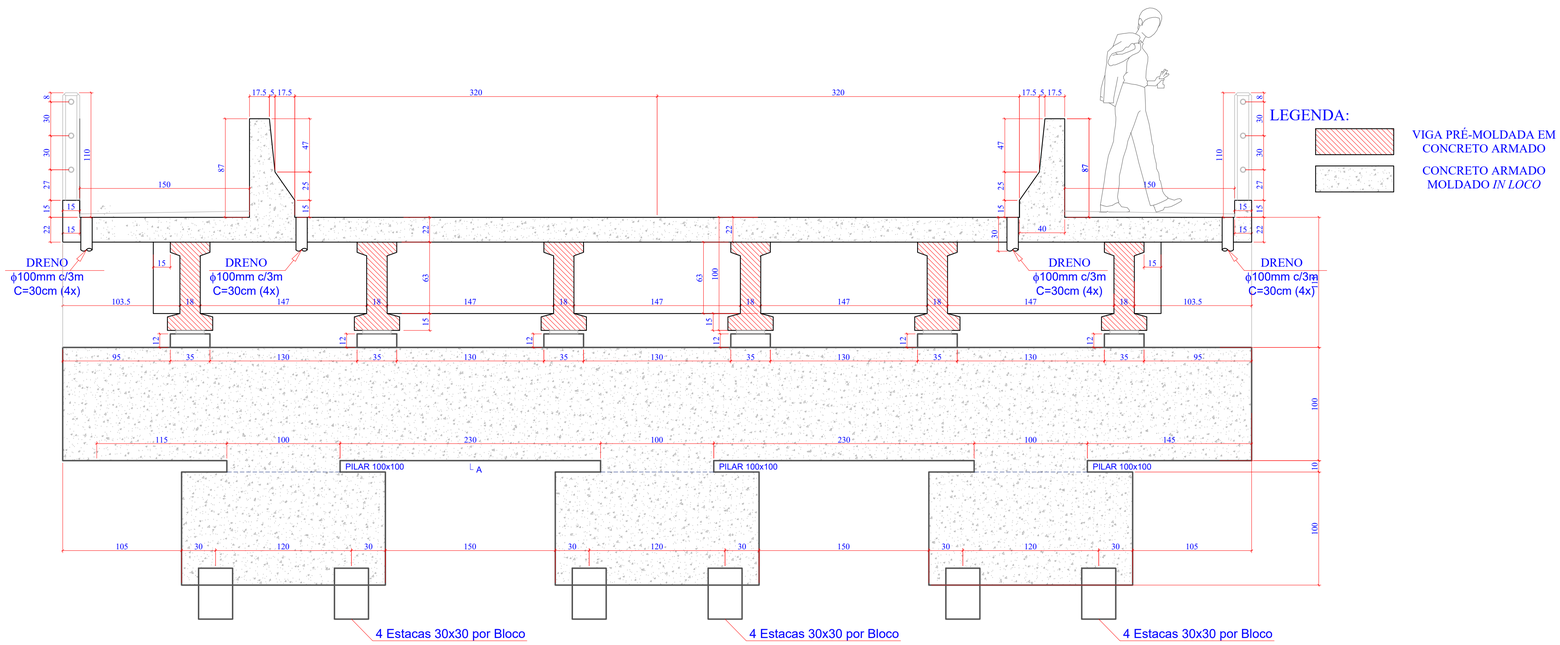

1 PLANTA DE FORMAS: SEÇÃO TRANSVERSAL ENCONTRO 01
ESCALA 1:25

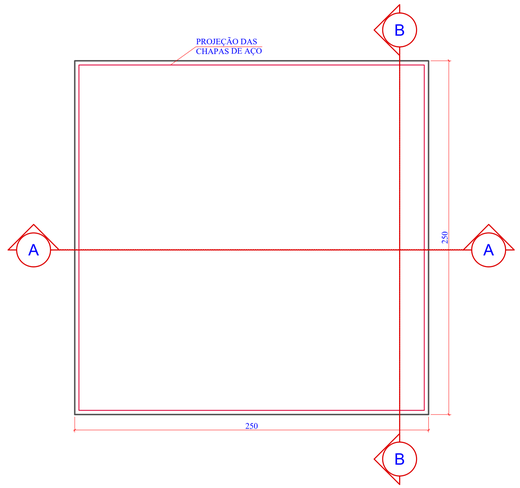

4 DETALHE APARELHOS DE APOIO (12x)
ESCALA 1:2

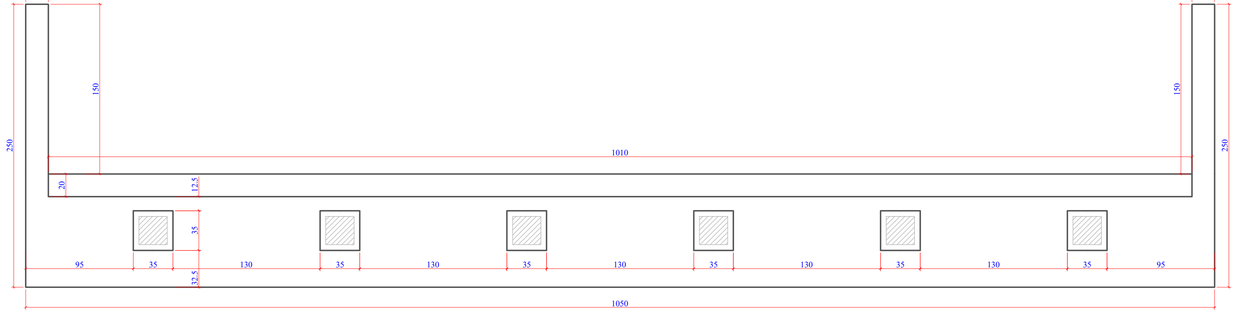

2 PLANTA DE FORMAS: PLANTA BAIXA ENCONTRO 01
ESCALA 1:25

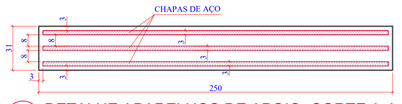

5 DETALHE APARELHOS DE APOIO: CORTE A-A
ESCALA 1:2



6 DETALHE APARELHOS DE APOIO: CORTE B-B
ESCALA 1:2

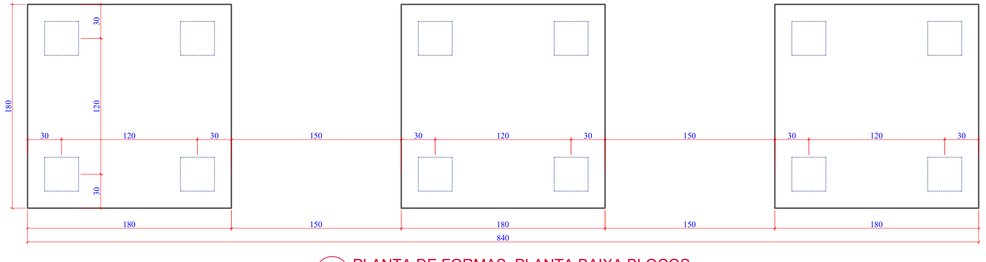

3 PLANTA DE FORMAS: PLANTA BAIXA BLOCOS
ESCALA 1:25

Revisão nº	Descrição	Data

AMUREL
ASSOCIAÇÃO DE MUNICÍPIOS DA REGIÃO DE LAGUNA
REGISTRO CREA/SC 116.670-9, REGISTRO CAU 32868-9
50 ANOS 1970 2020

REPÚBLICA FEDERATIVA DO BRASIL
ESTADO DE SANTA CATARINA
MUNÍCIPIO DE BRAÇO DO NORTE

Título
PROJETO EXECUTIVO DE ENGENHARIA

Referencia
PONTE DE CONCRETO

EXTENSÃO TOTAL = 15,50 m
LARGURA= 10,50 m
ÁREA TOTAL= 162,75 m²

Conteúdo
PLANTA DE FORMAS ENCONTRO 01 E DETALHE APARELHOS DE APOIO (6x)

Endereço da Obra
RUA VALDIRIA W. SOETHE - RIO BONITO - BRAÇO DO NORTE/SC

Associado
MUNICIPIO DE BRAÇO DO NORTE
CNPJ/MF - 82.926.551/0001-45

Resp. Projeto
JOÃO ROBERTO SMANIA CATANEO
Engenheiro Civil CREA/SC - 10721-1

Desenho

Data
FEVEREIRO/2020

Escala
INDICADA

Art Nº

Nome do Arquivo
Projeto Estrutural Ponte Rua Valdiria Soethe

Ticket Nº

Folha Nº
05/12

FORMATO A1-(594mm x 841 mm)