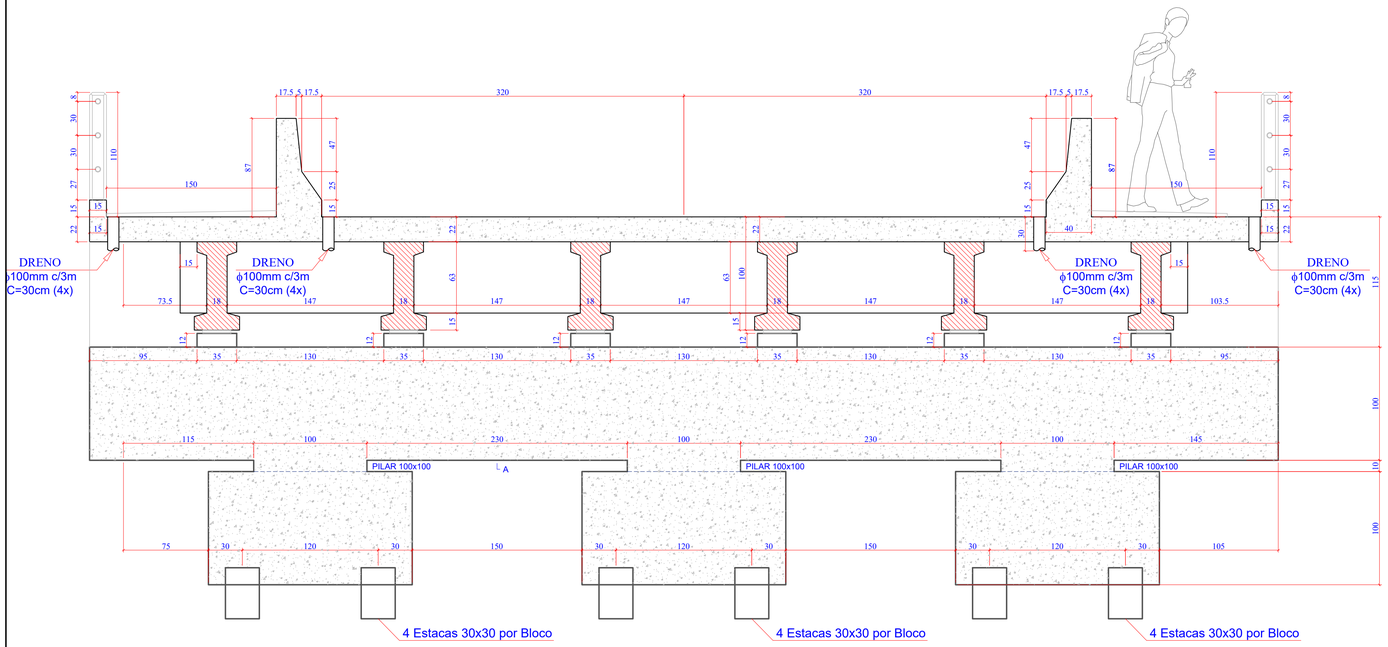

1 PLANTA DE FORMAS: SEÇÃO TRANSVERSAL ENCONTRO 02
ESCALA 1:25

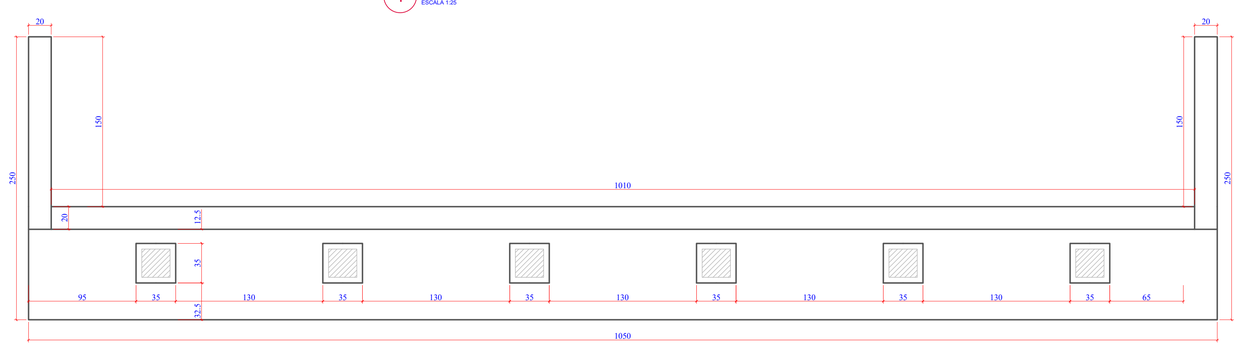

2 PLANTA DE FORMAS: PLANTA BAIXA ENCONTRO 02
ESCALA 1:25

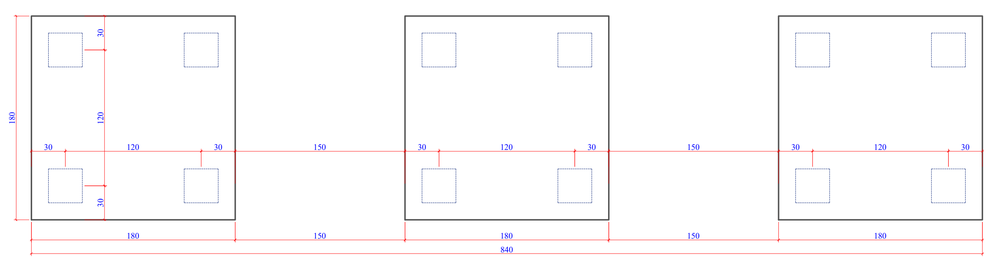

3 PLANTA DE FORMAS: PLANTA BAIXA BLOCOS
ESCALA 1:25

LEGENDA:

VIGA PRÉ-MOLDADA EM CONCRETO ARMADO

CONCRETO ARMADO MOLDADO *IN LOCO*

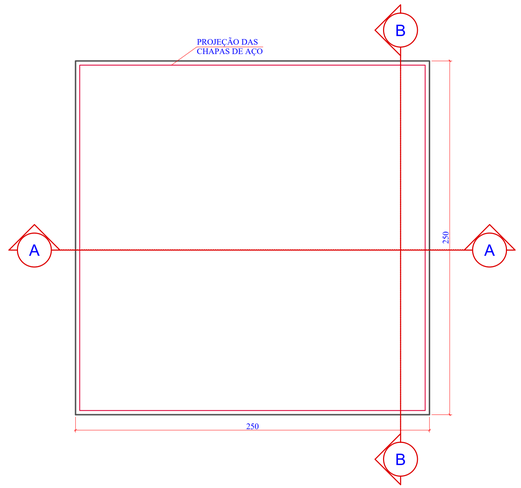

4 DETALHE APARELHOS DE APOIO (12x)
ESCALA 1:2

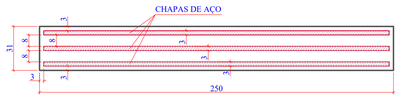

5 DETALHE APARELHOS DE APOIO: CORTE A-A
ESCALA 1:2

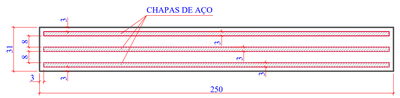

6 DETALHE APARELHOS DE APOIO: CORTE B-B
ESCALA 1:2

Revisão nº	Descrição	Data

AMUREL
ASSOCIAÇÃO DE MUNICÍPIOS DA REGIÃO DE LAGUNA
REGISTRO CREA/SC 116.679-8; REGISTRO CAU 32868-9
50 ANOS 1970-2020

REPÚBLICA FEDERATIVA DO BRASIL
ESTADO DE SANTA CATARINA
MUNÍCIPIO DE BRAÇO DO NORTE

Título
PROJETO EXECUTIVO DE ENGENHARIA

Referencia
PONTE DE CONCRETO

EXTENSÃO TOTAL = 15,50 m
LARGURA= 10,50 m
ÁREA TOTAL= 162,75 m²

Conteúdo
PLANTA DE FORMAS ENCONTRO 02
E DETALHE APARELHOS DE APOIO (6x)

Endereço da Obra
RUA VALDIRIA W.SOETHE - RIO BONITO - BRAÇO DO NORTE/SC

Associado
MUNICIPIO DE BRAÇO DO NORTE
CNPJ/MF - 82.926.551/0001-45

Resp. Projeto
JOÃO ROBERTO SMANIA CATANEO
Engenheiro Civil CREA/SC - 10721-1

Desenho
Data
FEVEREIRO/2020
Escala
INDICADA

Art Nº
Nome do Arquivo
Projeto Estrutural Ponte
Rua Valdiria Soethe
Ticket Nº
INDICADA
Folha Nº
06/12

FORMATO A1-(594mm x 841 mm)