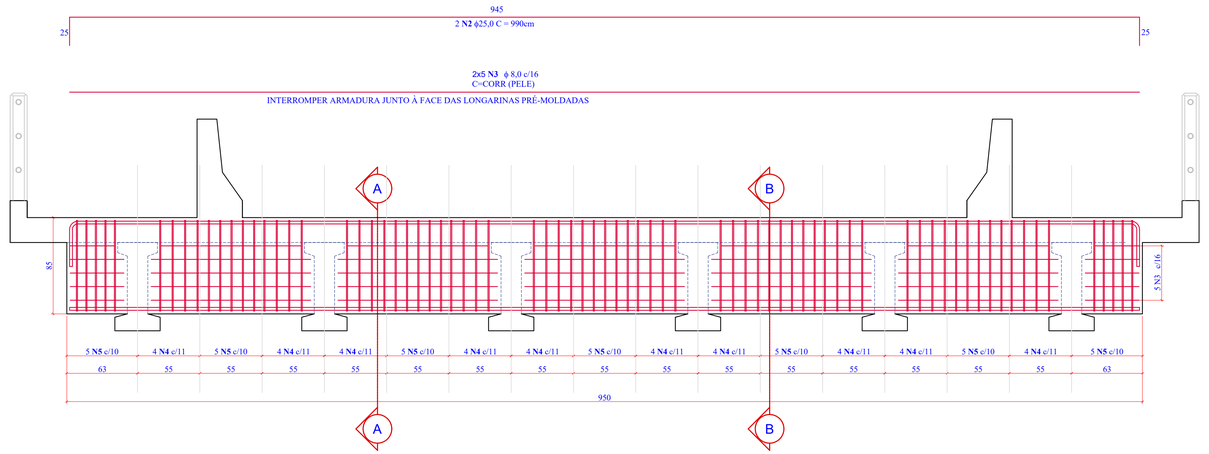

1 PLANTA DE ARMADURAS: TRANSVERSINAS (3x)
ESCALA 1:25

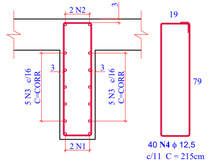

2 CORTE A-A: APOIO
ESCALA 1:20

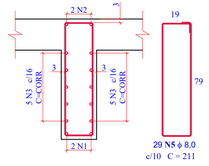

3 CORTE B-B: VÃO CENTRAL
ESCALA 1:20

Relação do aço (3x)

AÇO	N	DIAM	Q	UNIT (cm)	C.TOTAL (cm)
CA50	1	25,0	6	929	5574
	2	25,0	6	929	5574
	3	8,0	30	CORR	22200
	4	12,5	120	215	25800
	5	8,0	87	211	18357

Resumo do aço (3x)

AÇO	DIAM	C.TOTAL (m)	PESO + 0 % (kg)
CA50	8.0	405,57	160,20
	12.5	258,00	248,45
	25.0	111,48	429,53

PESO TOTAL (kg)	
CA50	838,19

Volume de concreto (C-35) = 3,62 m³
Área de forma Plana = 35,73 m²

Revisão nº	Descrição	Data

AMUREL 50 ANOS 1970-2020
ASSOCIAÇÃO DE MUNICÍPIOS DA REGIÃO DE LAGUNA
REGISTRO CREA/SC 116.670-5; REGISTRO CAU 32686-9

REPÚBLICA FEDERATIVA DO BRASIL
ESTADO DE SANTA CATARINA
MUNÍCIPIO DE BRAÇO DO NORTE

Título
PROJETO EXECUTIVO DE ENGENHARIA

Referencia
PONTE DE CONCRETO

EXTENSÃO TOTAL = 15,50 m
LARGURA= 10,50 m
ÁREA TOTAL= 162,75 m²

Conteúdo
PLANTA DE ARMADURAS: TRANSVERSINA CENTRAL (1x) E DE APOIO (2x)

Endereço da Obra
RUA VALDIRIA W.SOETHE - RIO BONITO - BRAÇO DO NORTE/SC

Associado
MUNICIPIO DE BRAÇO DO NORTE
CNPJ/MF - 82.926.551/0001-45

Resp. Projeto
JOÃO ROBERTO SMANIA CATANEO
Engenheiro Civil CREA/SC - 10721-1

Desenho
Projeto Estrutural Ponte Rua Valdiria Soethe

Data
FEVEREIRO/2020

Escala
INDICADA

Art Nº

Nome do Arquivo

Ticket Nº

Folha Nº
10/12

FORMATO A1-(594mm x 841 mm)