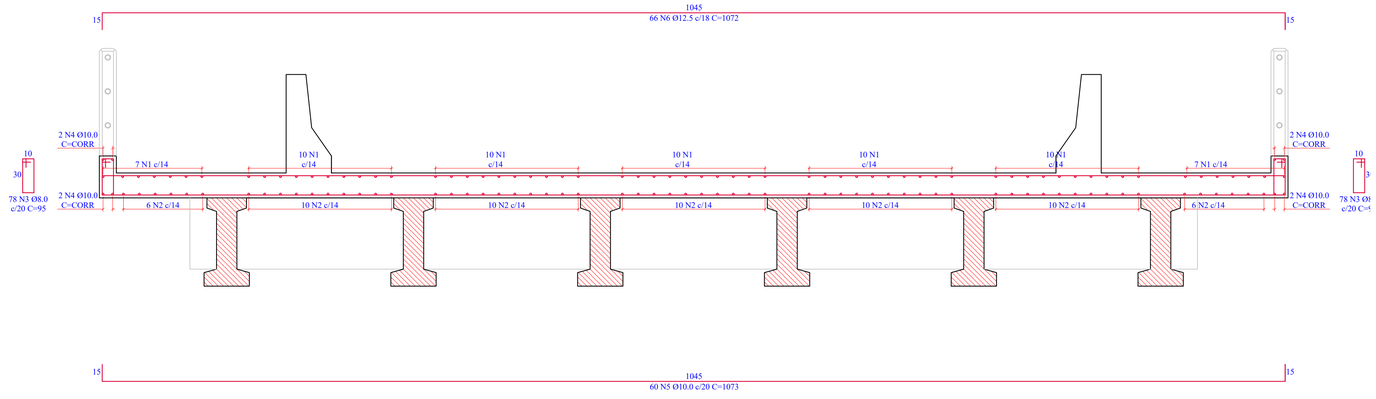

1 PLANTA DE ARMADURAS: LAJES - CORTE TRANSVERSAL
ESCALA 1:25

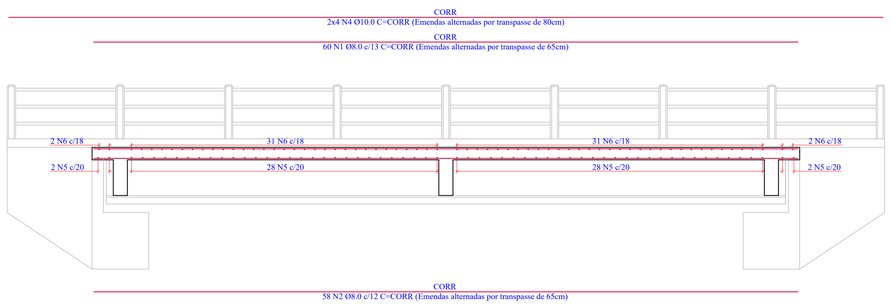

2 PLANTA DE ARMADURAS: LAJES - CORTE LONGITUDINAL
ESCALA 1:50

Relação do aço

AÇO	N	DIAM	Q	UNIT (cm)	C.TOTAL (cm)
CA50	1	8,0	62	CORR	77128
	2	8,0	60	CORR	74640
	3	8,0	156	95	14820
	4	10,0	8	CORR	12352
	5	10,0	60	1105	66300
	6	12,5	66	1012	66792

Resumo do aço

AÇO	DIAM	C.TOTAL (m)	PESO + 0 % (kg)
CA50	8.0	1.665,58	666,35
	10.0	786,52	495,50
	12.5	667,92	643,21
PESO TOTAL (kg)			
CA50	1.805,06		

Volume de concreto (C-35) = 33,60 m³
Área de forma Plana = 24,95 m²

Revisão nº	Descrição	Data

AMUREL
ASSOCIAÇÃO DE MUNICÍPIOS DA REGIÃO DE LAGUNA
REGISTRO CREA/SC 116.679-8; REGISTRO CAU 32086-9
50 ANOS 1970 - 2020

REPÚBLICA FEDERATIVA DO BRASIL
ESTADO DE SANTA CATARINA
MUNÍCIPIO DE BRAÇO DO NORTE

Título
PROJETO EXECUTIVO DE ENGENHARIA

Referencia
PONTE DE CONCRETO

EXTENSÃO TOTAL = 15,50 m
LARGURA= 10,50 m
ÁREA TOTAL= 162,75 m²

Conteúdo
PLANTA DE ARMADURAS: LAJES DO TABULEIRO

Endereço da Obra
RUA VALDIRIA W.SOETHE - RIO BONITO - BRAÇO DO NORTE/SC

Associado
MUNICIPIO DE BRAÇO DO NORTE
CNPJ/MF - 82.926.551/0001-45

Resp. Projeto
JOÃO ROBERTO SMANIA CATANEO
Engenheiro Civil CREA/SC - 10721-1

Desenho

Data
FEVEREIRO/2020

Escala
INDICADA

Art Nº

Nome do Arquivo
Projeto Estrutural Ponte Rua Valdiria Soethe

Ticket Nº
INDICADA

Folha Nº
11 12

FORMATO A1-(594mm x 841 mm)