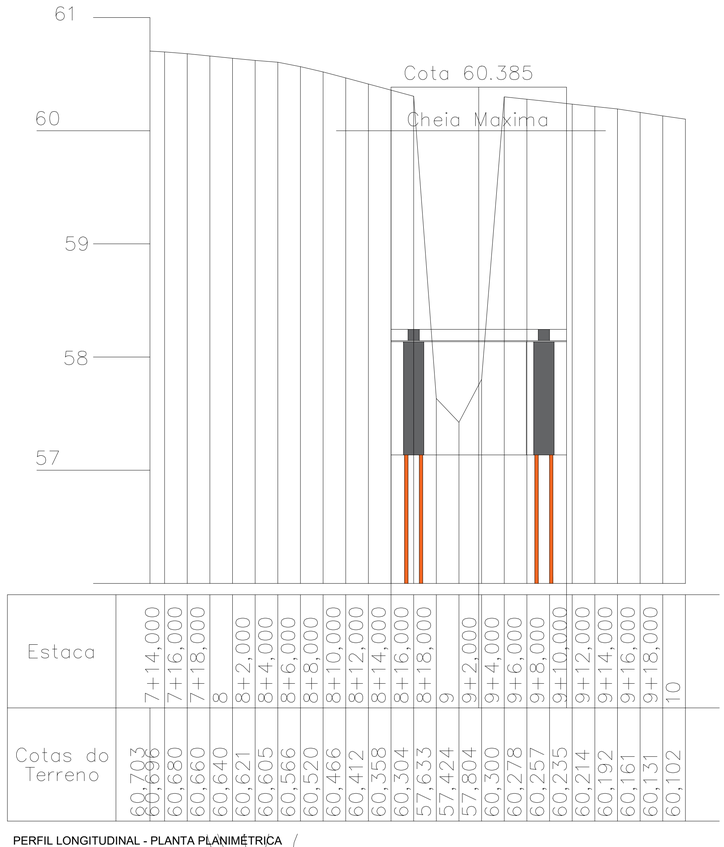

Estaca	Cotas do Terreno
7+14,000	60,703
7+16,000	60,696
7+18,000	60,680
8	60,660
8+2,000	60,640
8+4,000	60,621
8+6,000	60,605
8+8,000	60,566
8+10,000	60,520
8+12,000	60,466
8+14,000	60,412
8+16,000	60,358
8+18,000	60,304
9	57,633
9+2,000	57,424
9+4,000	57,804
9+6,000	60,300
9+8,000	60,278
9+10,000	60,257
9+12,000	60,235
9+14,000	60,214
9+16,000	60,192
9+18,000	60,161
10	60,131
	60,102

PERFIL LONGITUDINAL - PLANTA PLANIMÉTRICA

ESCALA HORIZONTAL 1:250
ESCALA VERTICAL 1:25

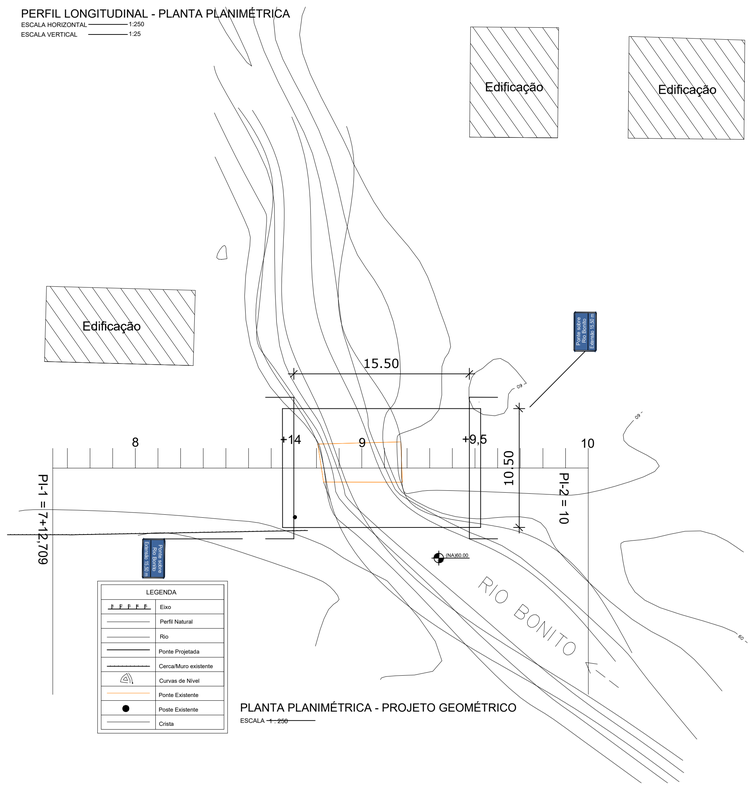

PLANTA PLANIMÉTRICA - PROJETO GEOMÉTRICO

ESCALA 1: 250



MAPA DE SITUAÇÃO

Edição Gráfica: AMUREL - Associação de Municípios da Região de Laguna
Fonte - Google Earth - 2017

Ponte sobre córrego Rio Bonito

COORDENADAS (UTM):

681.702.00 m E
6.870.525.00 m S



DIVISAS INTERMUNICIPAIS

Fonte - Mapa Base: Governo do Estado de Santa Catarina
Edição Gráfica: AMUREL - Associação de Municípios da Região de Laguna



Revisão nº	Descrição	Data

AMUREL
ASSOCIAÇÃO DE MUNICÍPIOS DA REGIÃO DE LAGUNA
REGISTRO CREA/SC: 116.670-5 - REGISTRO CAU: 33866-9
50 ANOS 1970-2020

REPÚBLICA FEDERATIVA DO BRASIL
ESTADO DE SANTA CATARINA
MUNÍCIPIO DE BRAÇO DO NORTE

Título

PROJETO EXECUTIVO DE ENGENHARIA

Referencia
PONTE DE CONCRETO ARMADO

EXTENSÃO TOTAL = 15,50 m
LARGURA= 10,50 m
ÁREA TOTAL= 162,75 m²

Conteúdo
PERFIL LONGITUDINAL
LEVANTAMENTO PLANIALTIMÉTRICO
LOCALIZAÇÃO

Endereço da Obra
RUA VALDIRIA SOETHE - RIO BONITO - BRAÇO DO NORTE/SC

Associado
MUNICIPIO DE BRAÇO DO NORTE
CNPJ/MF - 82.926.551/0001-45

Resp. Projeto
JOÃO ROBERTO SMANIA CATANEO
Engenheiro Civil CREA/SC - 10721-1
Art Nº

Resp.Topografia
JONAS BUZANELO
Engenheiro Agrimensor - CREA/SC nº 103.303-2

Desenho

Data: **FEVEREIRO/2020**
Escala: **INDICADA**
Nome do Arquivo: **Projeto Estrutural Ponte Rua Valdiria Soethe**
Ticket Nº: **INDICADA**
Folha Nº: **01/01**

FORMATO A1-(594mm x 841 mm)