
PRAÇA PADRE ROHER - CENTRO

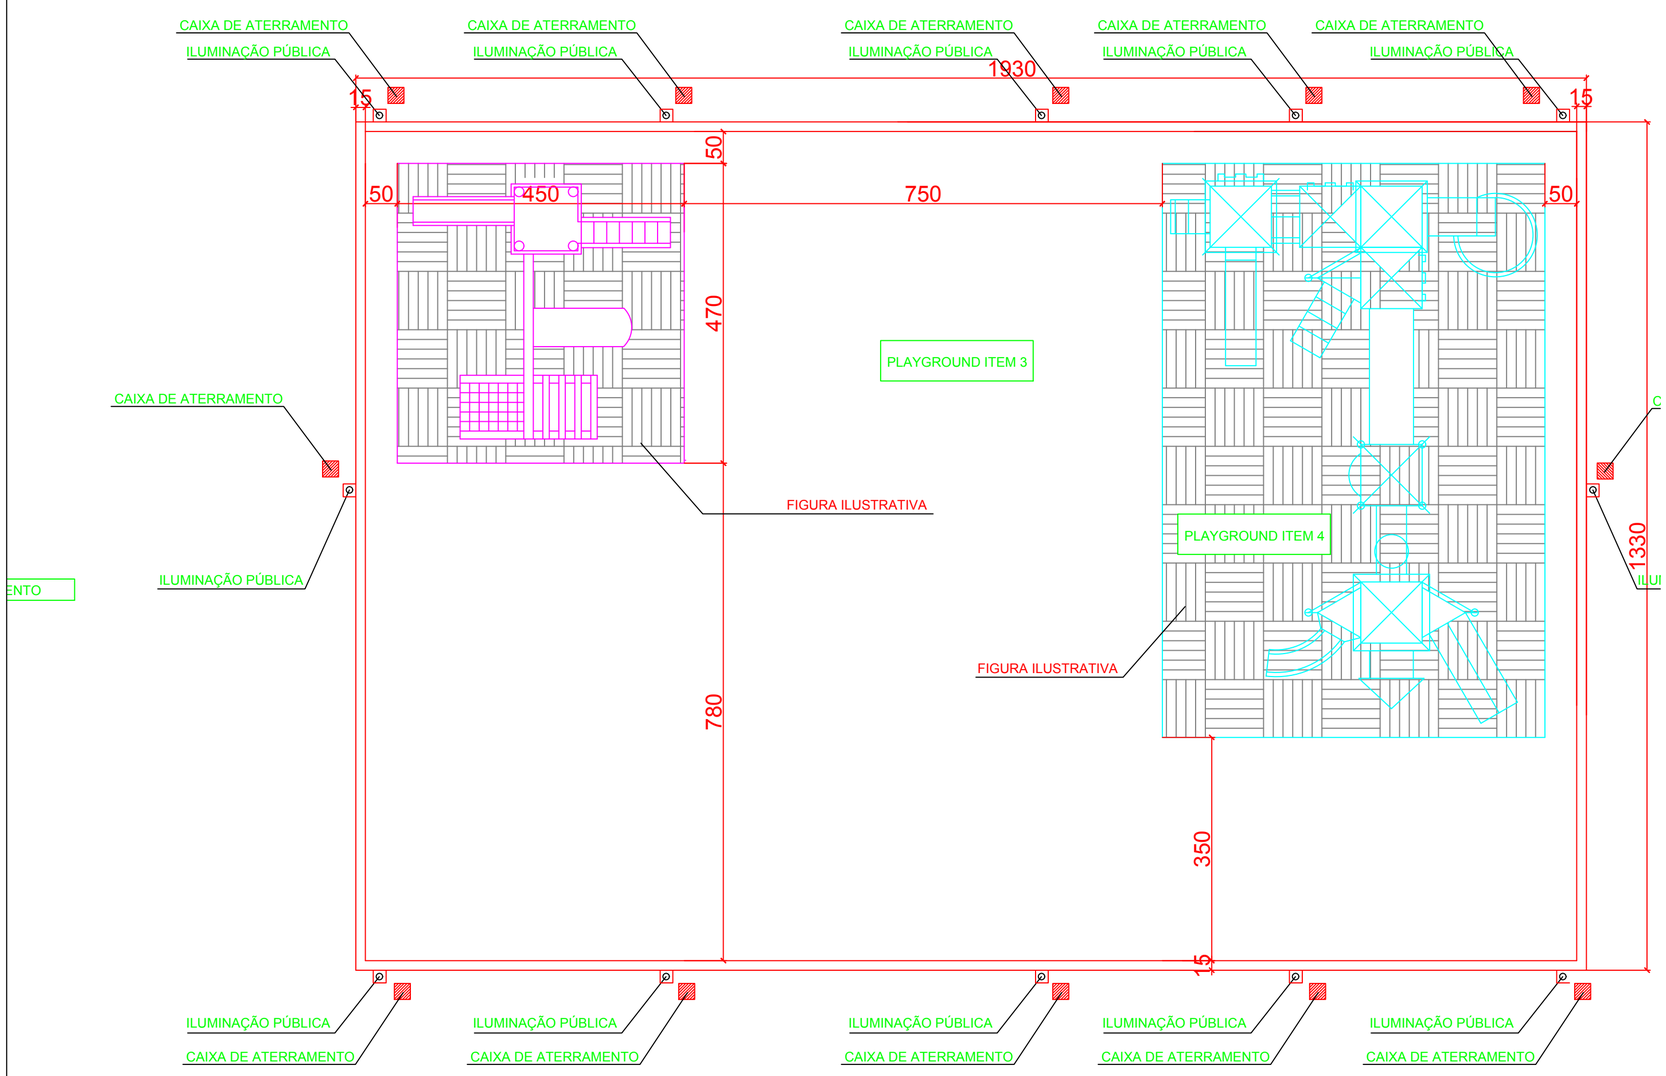



PREFEITURA MUNICIPAL
DE BRAÇO DO NORTE
SANTA CATARINA

SECRETARIA DE PLANEJAMENTO URBANO
E DESENVOLVIMENTO ECONÔMICO

PROJETO:

PLANTA BAIXA DE FECHAMENTO
COM CERCA METÁLICA

DESCRIÇÃO DO ASSUNTO: Elaboração de Cercas para fechamento lateral e frontal do parque - PRAÇA PADRE ROHER - CENTRO.	BAIRRO: Centro
RESPONSÁVEL TÉCNICO: Eng. Civil Richard Picolo Tramontin CREA 154577-3	RUA: Av. Felipe Schmidt esq. Praça Padre Roher
SEC. DE PLAN. URBANO E DESENVOLVIMENTO ECONÔMICO: Vanio de Oliveira	ÁREA: 65,20 m
PREFEITO MUNICIPAL: Roberto Kurten Marcelino	PRANCHA: Única
ESCALA: Sem escala / DESENHO: Richard / DATA: Setembro/2021	