

- Planialtimétrico e cadastral com curvas de níveis
- Arquivo digital em DWG georreferenciado
- ART ou RRT do Profissional
- Unidades Imobiliárias da quadra a ser regularizada
- Construções sobre as quadras a serem regularizadas
- Sistema viário do núcleo urbano informal cotado
- Áreas públicas (quando houverem)
- Acidentes geográficos, APP, etc.
- Indicação do Norte, cotas de níveis, nomes das ruas, indicação quadras, etc.

CROQUI DE LOCALIZAÇÃO




ESPAÇO PARA IDENTIFICAÇÃO E DE USO A CRITÉRIO DO PROFISSIONAL

MORADA LEGAL PROGRAMA DE REGULARIZAÇÃO FUNDIÁRIA
 PROJETO DE REGULARIZAÇÃO FUNDIÁRIA URBANA (REURB)
 DOCUMENTO Nº 02
 LEVANTAMENTO PLANIALTIMÉTRICO E CADASTRAL
 (LEI 13.465 ART. 35 - I)

REF. PROTOCOLO Nº XXXX/2019 - NOME DA REGULARIZAÇÃO

| | |
|---------------|---------------------------------|
| REPRESENTANTE | RESP. TÉCNICO |
| REPRESENTANTE | RESPONSÁVEL TÉCNICO CREA/CAU |

| | | | |
|--------|--------------------------------|------|-------|
| ESCALA | SISTEMA DE GEORREFERENCIAMENTO | DATA | FOLHA |
| 1/750 | | | A3 |

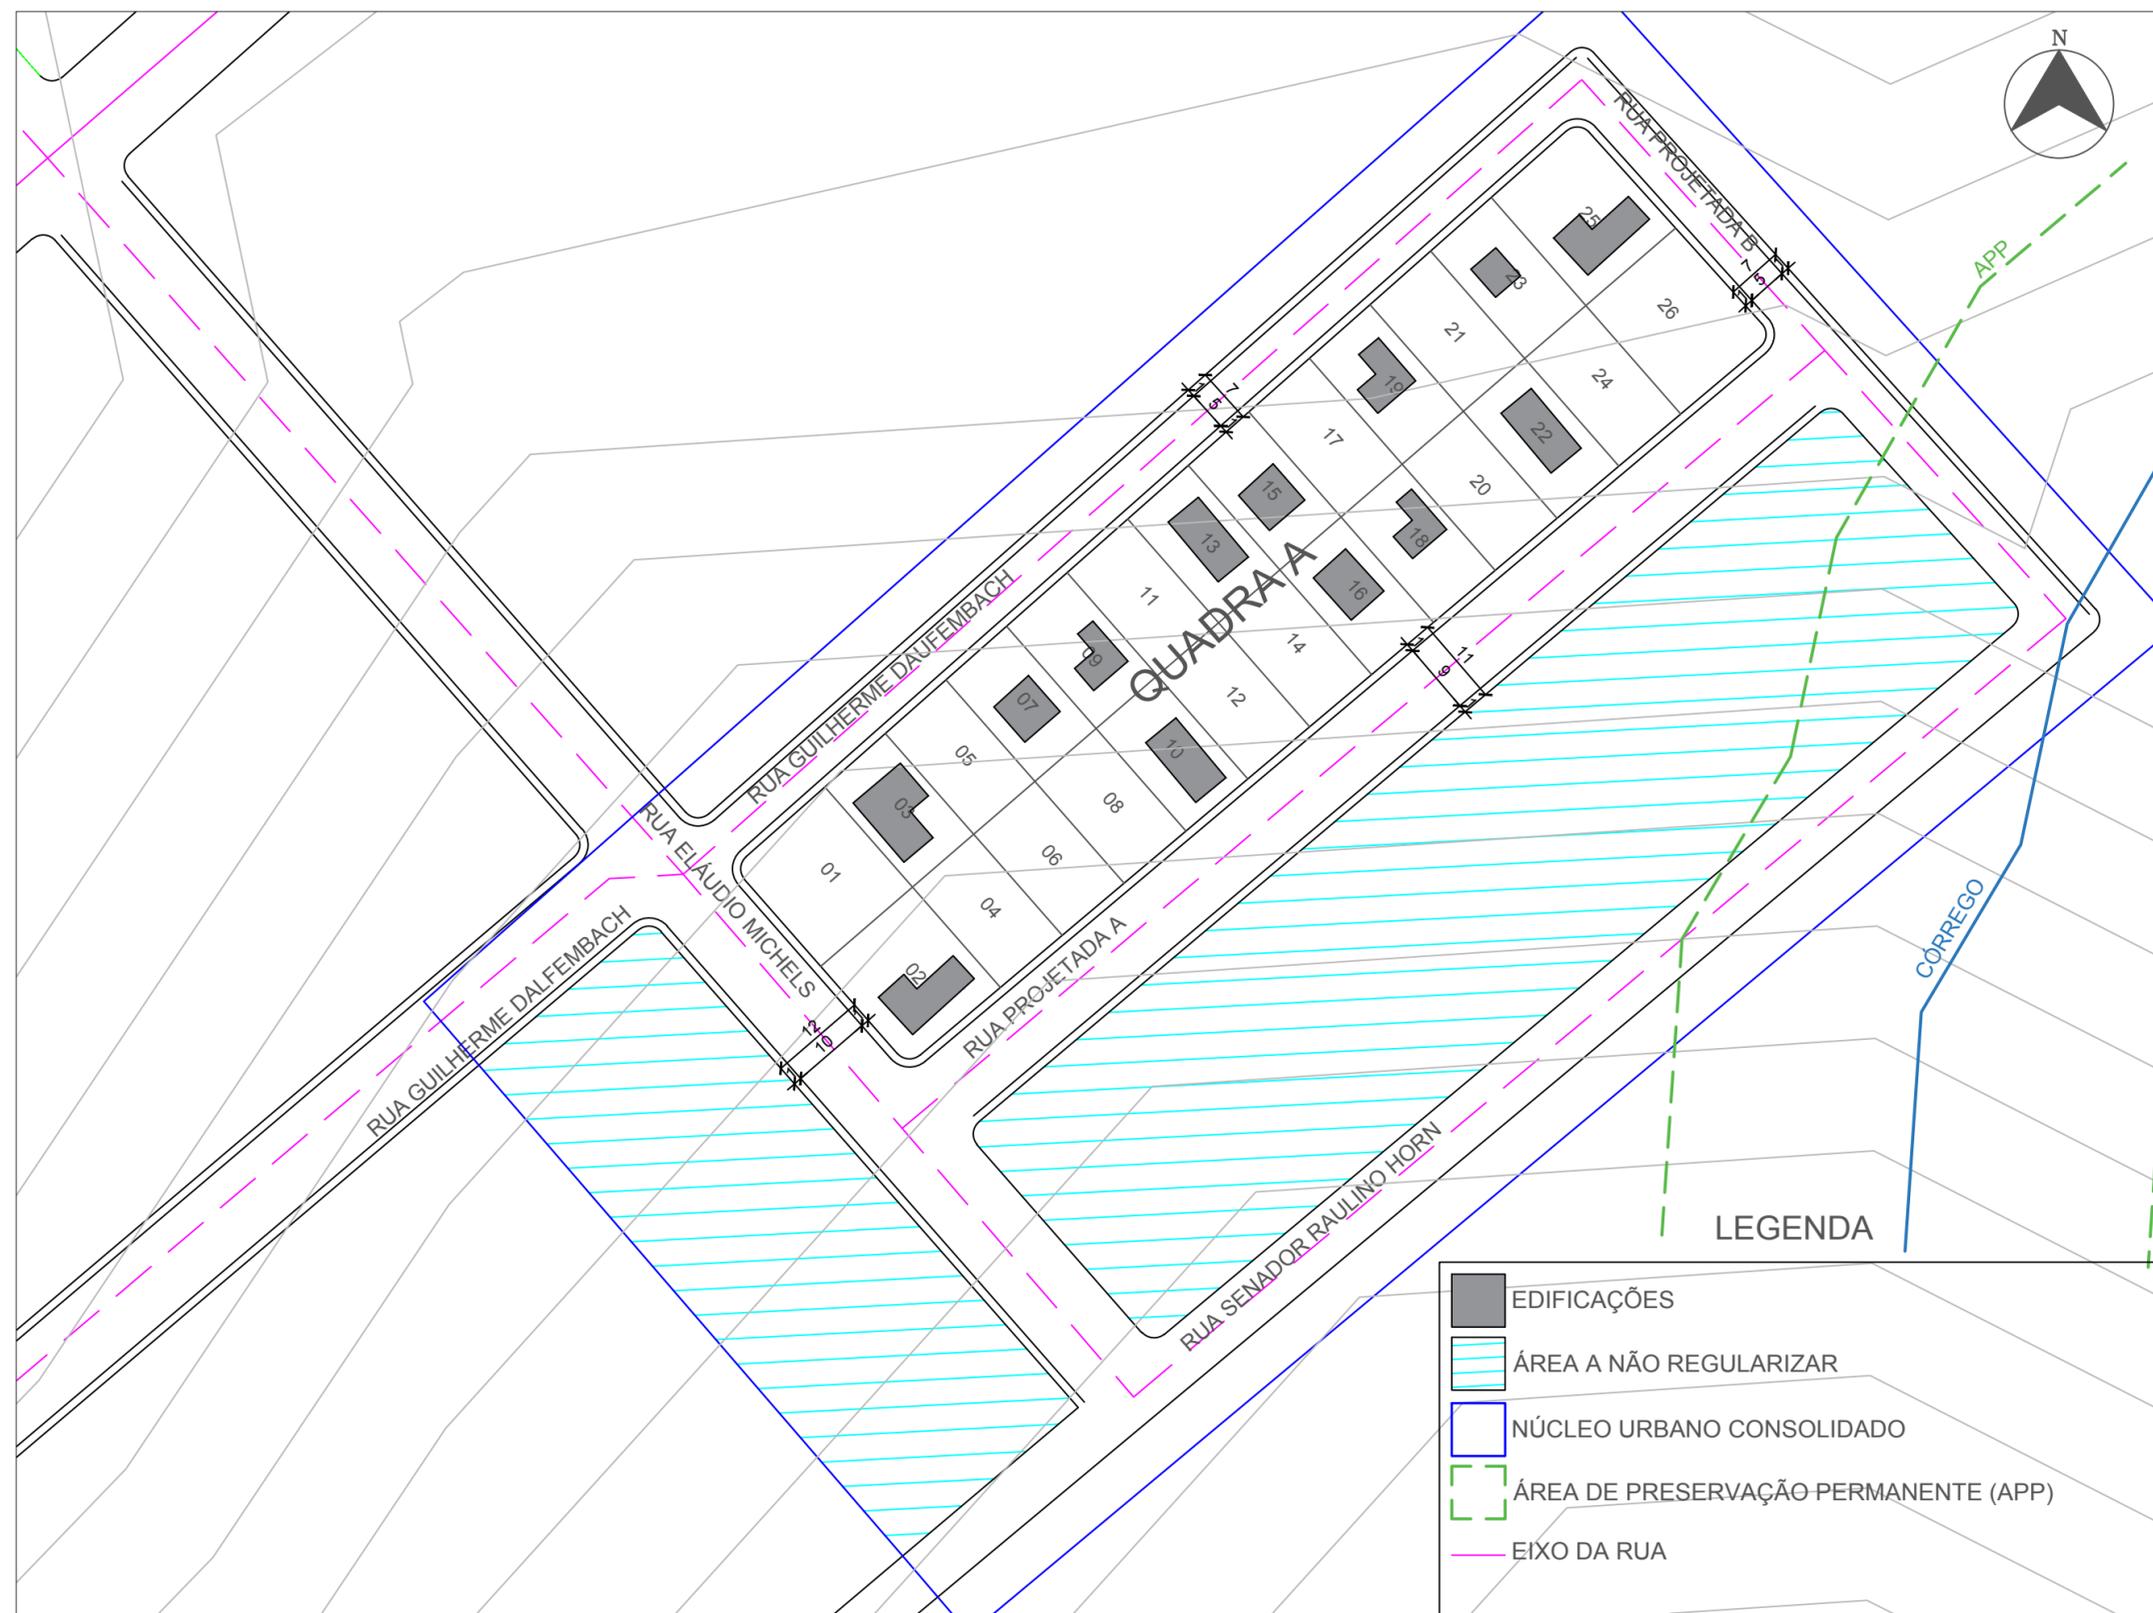

- LEGENDA
- EDIFICAÇÕES
 - ÁREA A NÃO REGULARIZAR
 - NÚCLEO URBANO CONSOLIDADO
 - ÁREA DE PRESERVAÇÃO PERMANENTE (APP)
 - EIXO DA RUA