


**LEGENDA**
- Palco Multiuso
- Projeção piscina enterrada
- Projeção tubulação existente

## IMPLANTAÇÃO / LOCAÇÃO PALCO MULTIUSO
**ESCALA 1:400**

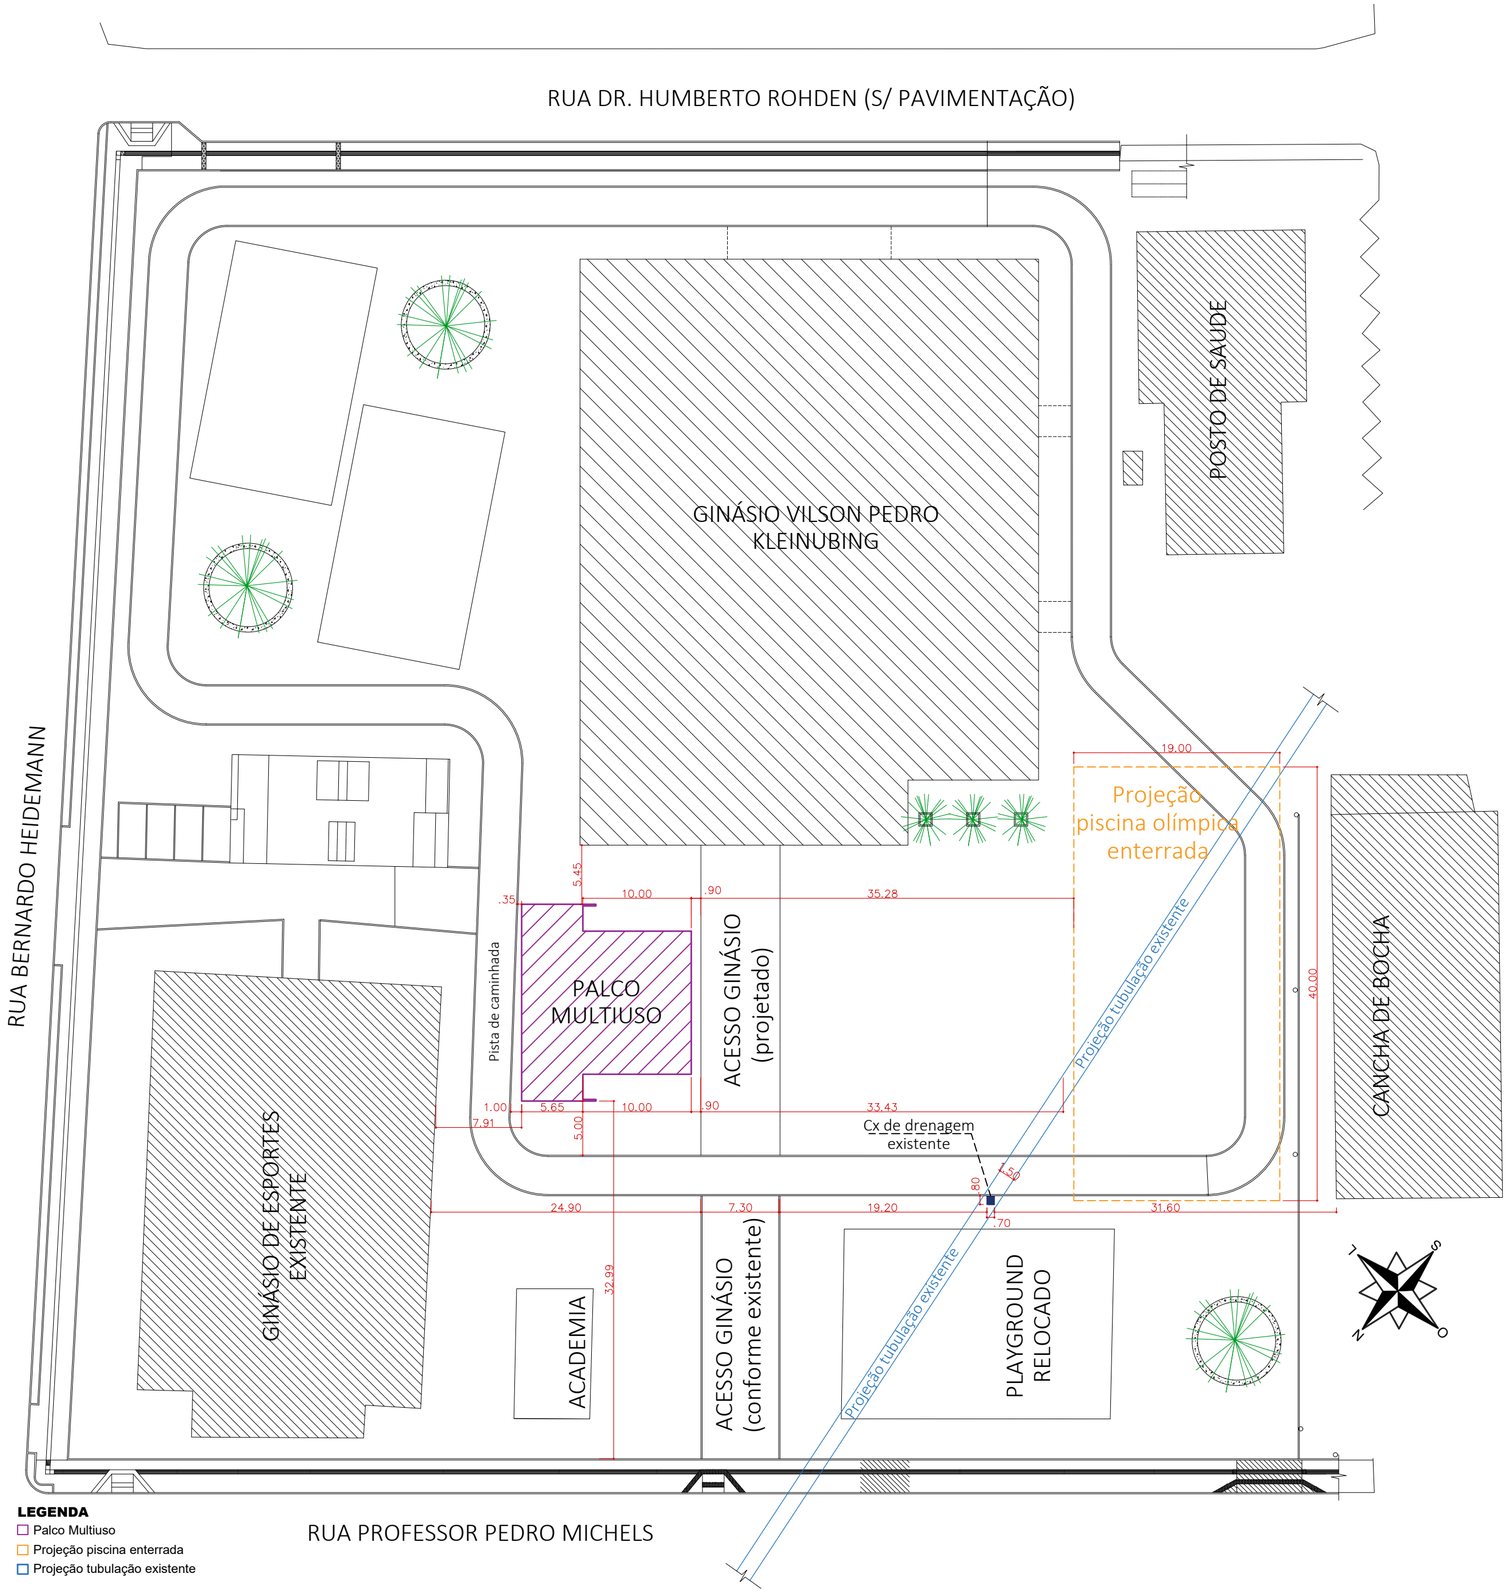


## DIVISAS INTERMUNICIPAIS - MAPA DE SANTA CATARINA
**SEM ESCALA**
Fonte - Mapa Base: Governo do Estado de Santa Catarina
Edição Gráfica: AMUREL - Associação de Municípios da Região de Laguna




## MAPA DE BRAÇO DO NORTE - BAIRRO N. S. FATIMA
**SEM ESCALA**
Edição Gráfica: AMUREL - Associação de Municípios da Região de Laguna

AMUREL
ASSOCIAÇÃO DE MUNICÍPIOS DA REGIÃO DE LAGUNA
REGISTRO CREA/SC 116.670-8

REPÚBLICA FEDERATIVA DO BRASIL
ESTADO DE SANTA CATARINA
MUNÍCIPIO DE BRAÇO DO NORTE

Título
# PROJETO ARQUITETÔNICO

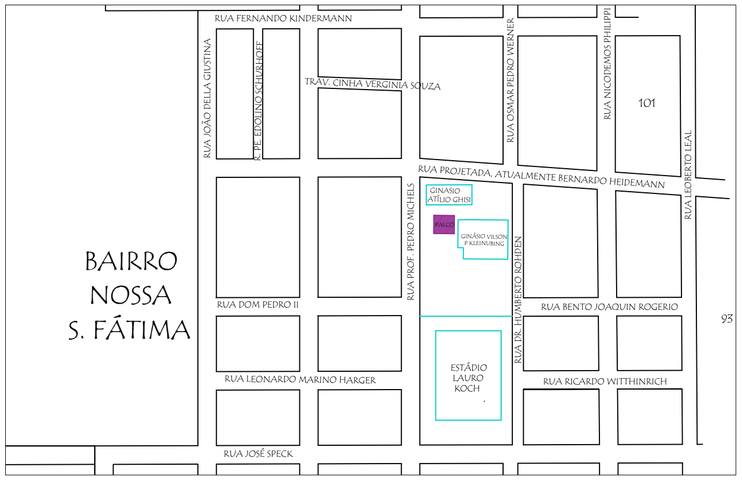Referencia
**Revitalização da Praça da Família no Município de Braço do Norte-SC - Construção de Palco Multiuso**
**Contrato: 01055559-71**

Conteúdo
**ALTERAÇÃO DA LOCAÇÃO DO PALCO MULTIUSO**

Endereço da Obra
**RUA PROFESSOR PEDRO MICHELS -BRAÇO DO NORTE/SC**

Associado
**MUNICIPIO DE BRAÇO DO NORTE**
**CNPJ/MF - 82.926.551/0001-45**

Medidas Lineares
**Eng. Renato Mendonça Teixeira**

Desenho
**Acad. Arq. Micaella Roden Alberton**

Resp. Projeto
THAYANE DE SOUSA E SOUZA:07964038990
Assinado de forma digital por THAYANE DE SOUSA E SOUZA:07964038990
Dados: 2021.03.29
**THAYANE DE S. E SOUZA**
**Arquiteta e Urbanista-CAU NºA93400-3**

Data
**MARÇO 2021**

Escala
**INDICADA**

Art Nº

Nome do Arquivo
ARQ_PALCO MULTIUSO

Ticket Nº
**202147380**

Folha Nº
**01**
01

FORMATO A2-(594mm x 420 mm)