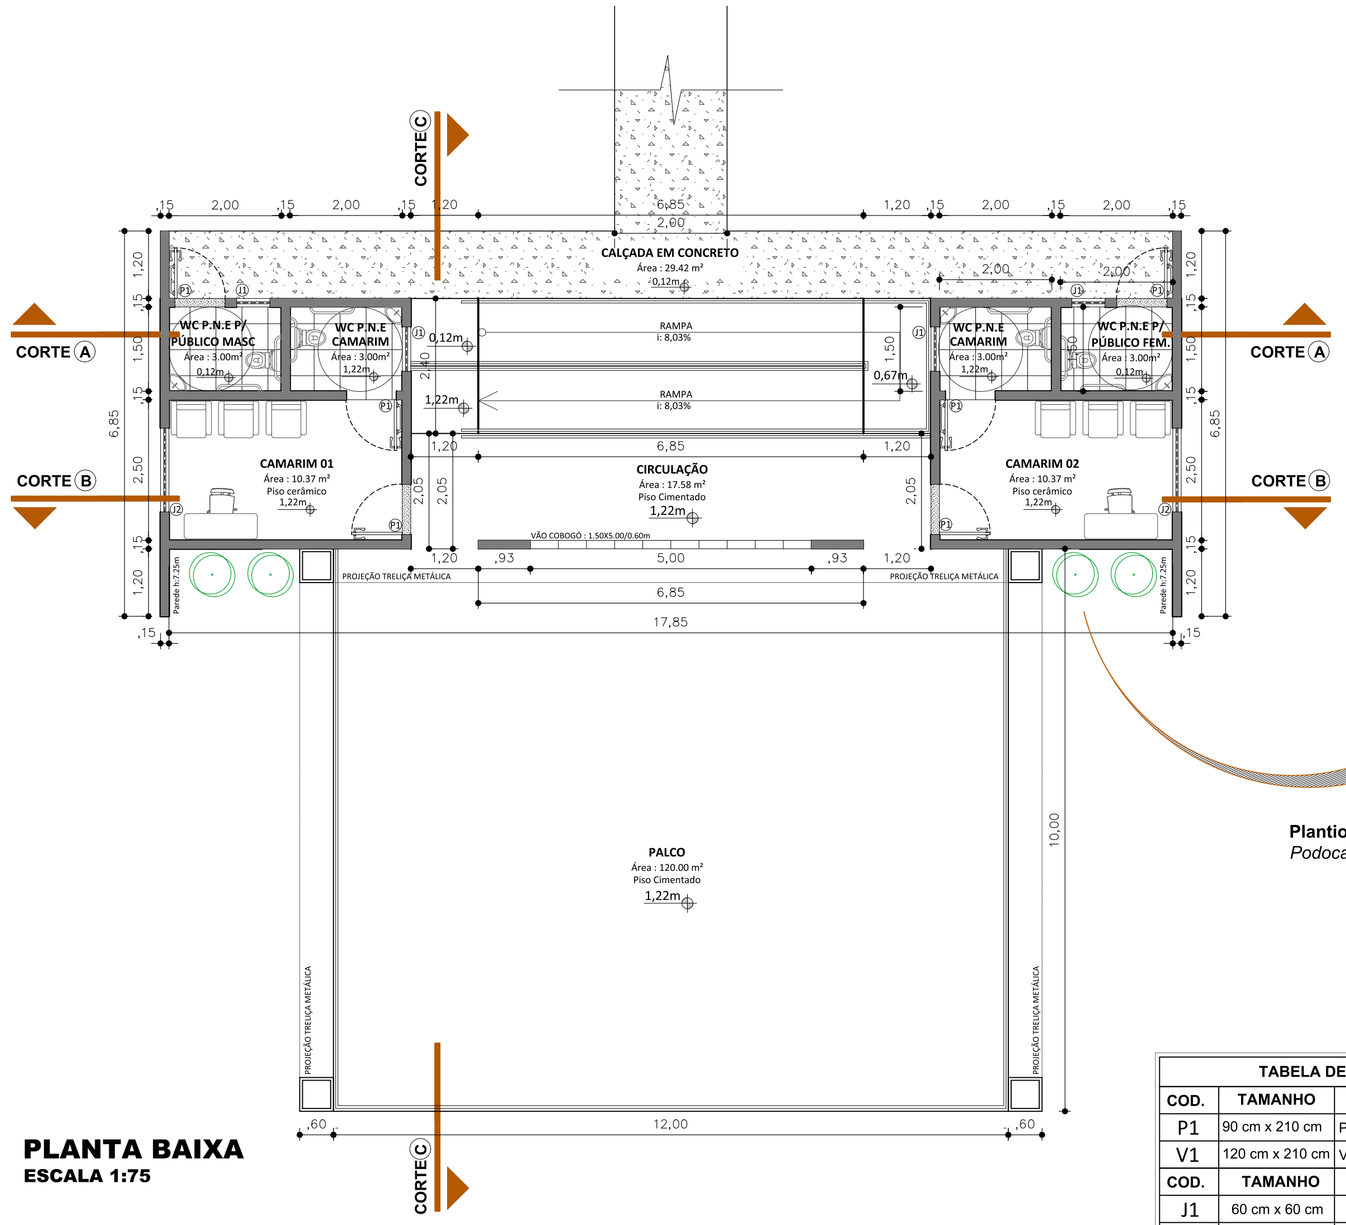

PLANTA BAIXA
ESCALA 1:75



Plantio de Podocarpo
Podocarpus Macrophyllus

TABELA DE DIMENSÕES DE PORTAS E JANELAS				
COD.	TAMANHO	ESPECIFICAÇÃO		QTDE
P1	90 cm x 210 cm	Porta de abrir em madeira (01 folha)		06
V1	120 cm x 210 cm	Vão livre - sem esquadria		02
COD.	TAMANHO	PEITORIL	ESPECIFICAÇÃO	QTDE
J1	60 cm x 60 cm	150 cm	Janela aluminio maxim-ar	04
J2	150 cm x 060 cm	150 cm	Janela aluminio maxim-ar	02

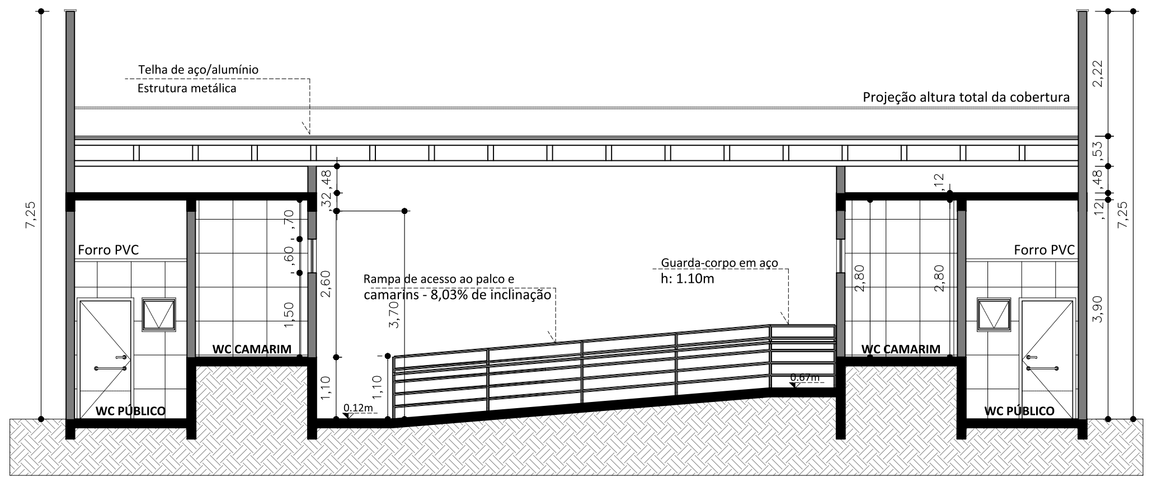

CORTE AA
ESCALA 1:75

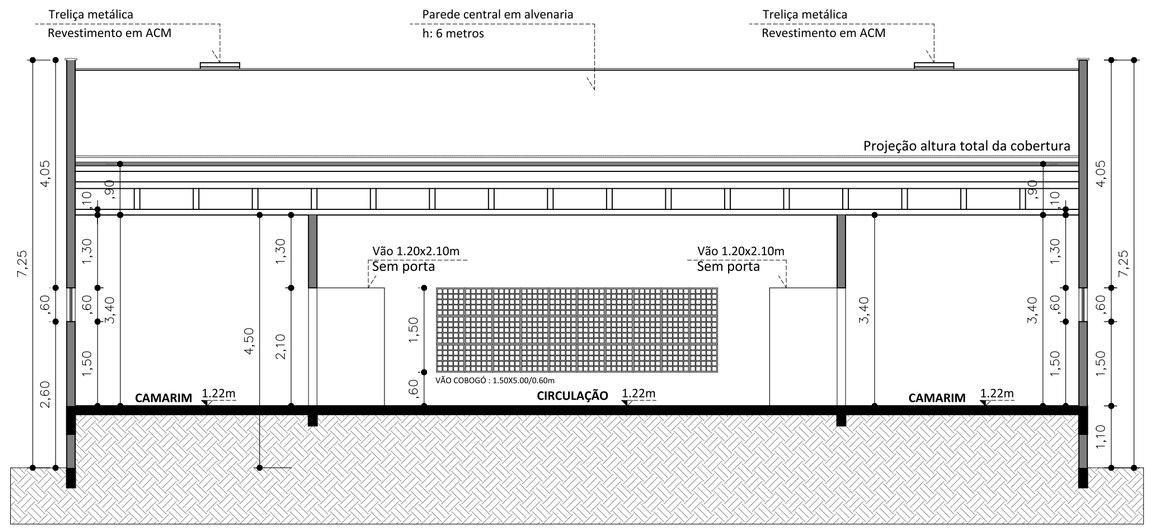

CORTE BB
ESCALA 1:75

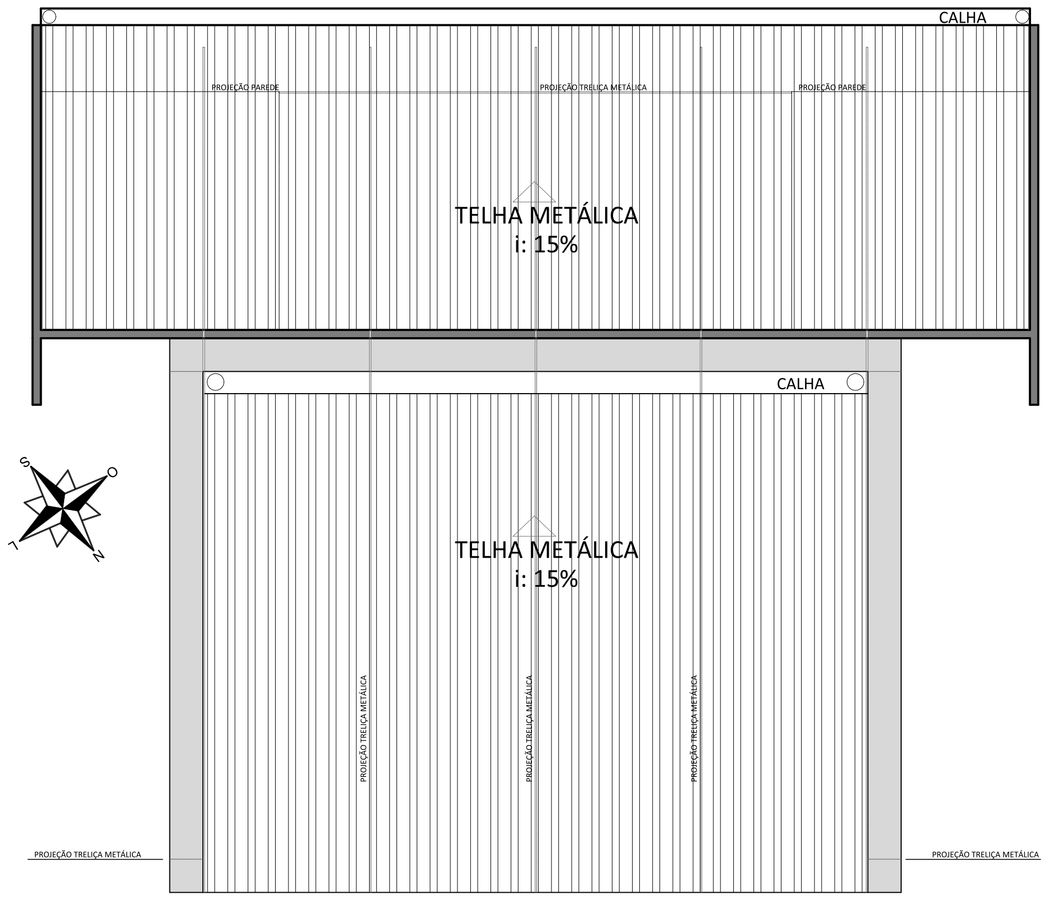

PLANTA DE COBERTURA
ESCALA 1:100

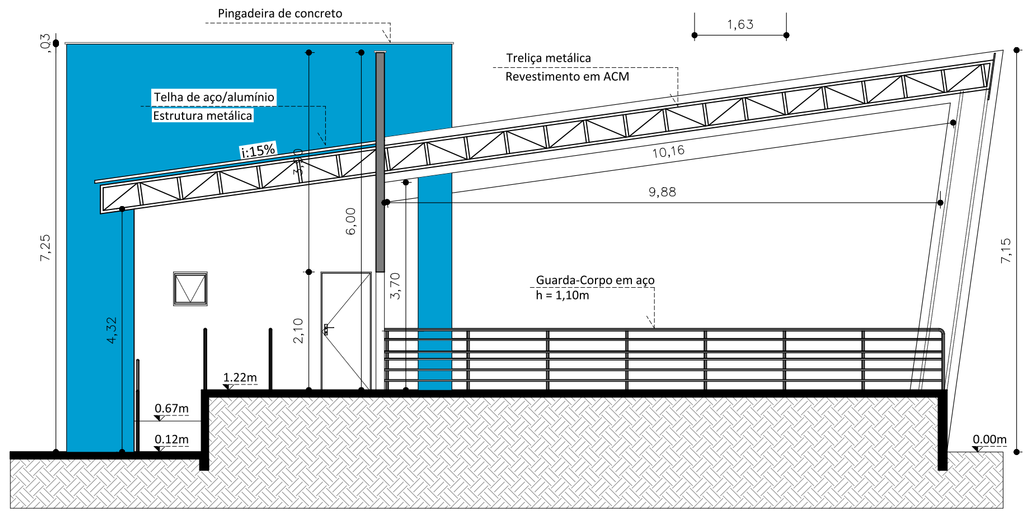

CORTE CC
ESCALA 1:75

AMUREL
ASSOCIAÇÃO DE MUNICÍPIOS DA REGIÃO DE LAGUNA
REGISTRO CREA-SC: 116.810-8

REPÚBLICA FEDERATIVA DO BRASIL
ESTADO DE SANTA CATARINA
MUNÍCIPIO DE BRAÇO DO NORTE

Título

PROJETO ARQUITETÔNICO

Referencia
Contrato: 01055559-71: Revitalização da Praça da Familia no Municipio de Braço do Norte-SC - Construção de Palco Multiuso
ÁREA : 234.90m²

Conteúdo
PLANTA BAIXA
PLANTA DE COBERTURA
CORTES

Endereço da Obra
RUA PROFESSOR PEDRO MICHELS -BRAÇO DO NORTE/SC

Associado
MUNICIPIO DE BRAÇO DO NORTE
CNPJ/MF - 82.926.551/0001-45

Medidas Lineares
Eng. Renato Mendonça Teixeira

Desenho
Acad. Arq. Micaella Roden Alberton

Resp. Projeto
THAYANE DE SOUSA E SOUZA:07964038990
Assinado de forma digital por THAYANE DE SOUSA E SOUZA:07964038990
Dados: 2021.11.19 09:47:52 -03'00'
THAYANE DE S. E SOUZA
Arquiteta e Urbanista-CAU Nº A93409-3

Data
NOVEMBRO 2019

Escala
INDICADA

Art Nº

Nome do Arquivo
ARQ_PALCO MULTIUSO

Ticket Nº
201732036

Folha Nº
03/04

FORMATO A1