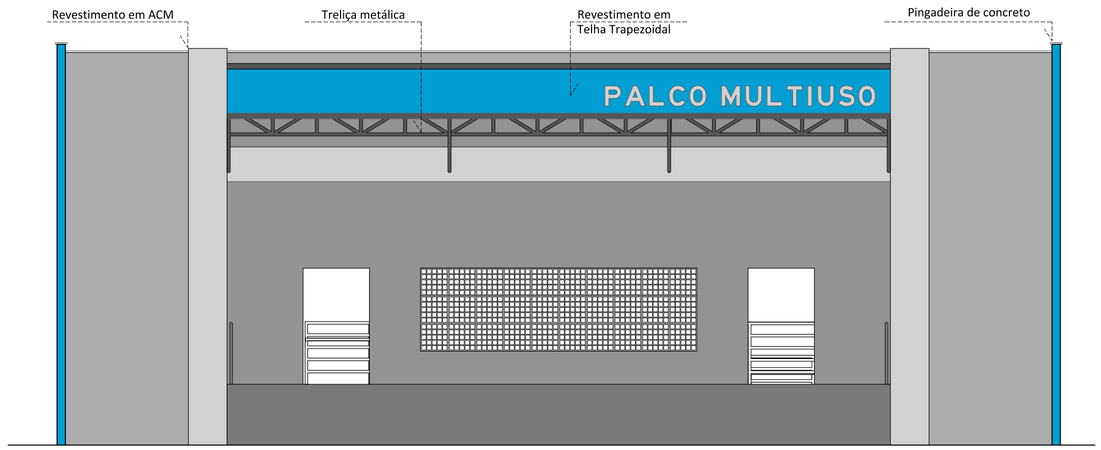

FACHADA FRONTAL
ESCALA 1:75

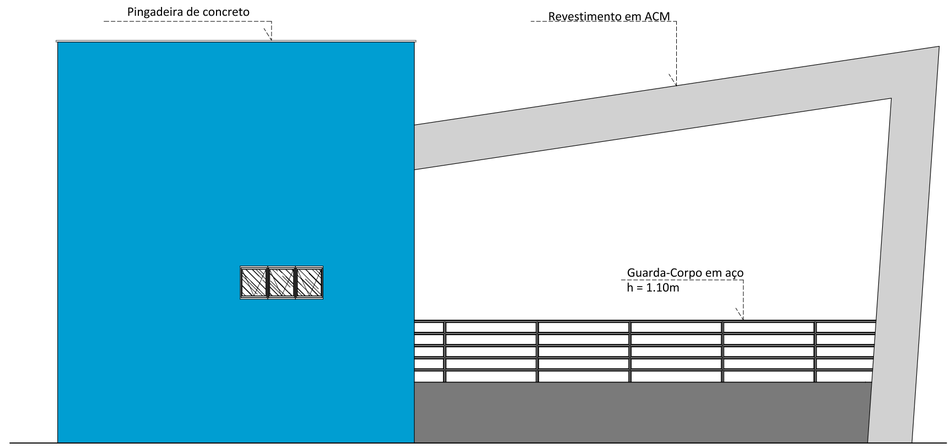

FACHADA LATERAL
ESCALA 1:75

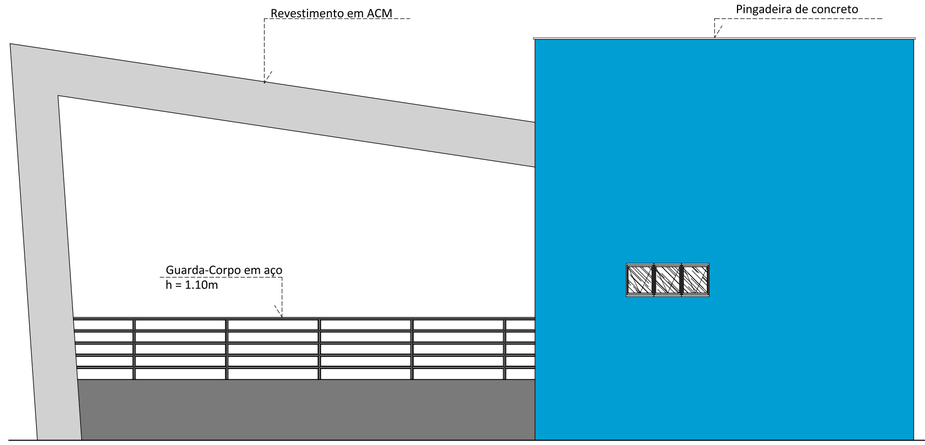

FACHADA LATERAL
ESCALA 1:75

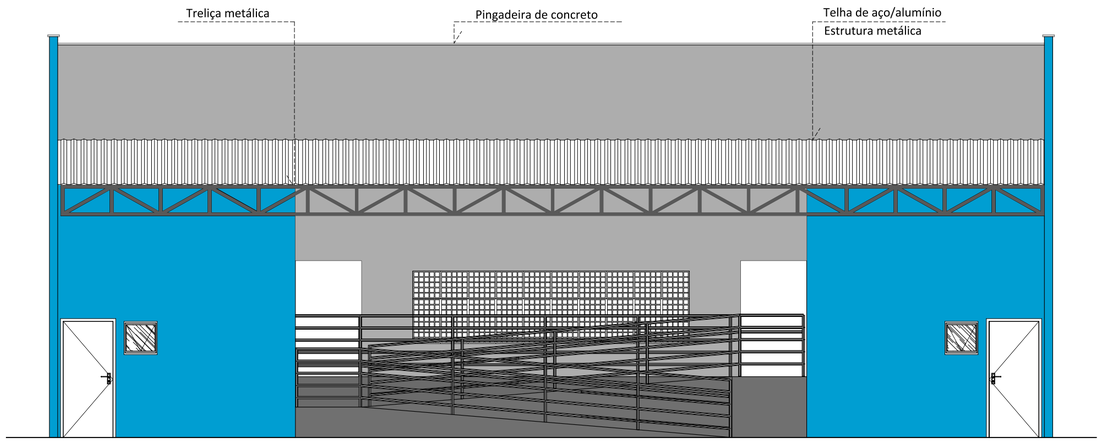

FACHADA FUNDOS
ESCALA 1:75

AMUREL
ASSOCIAÇÃO DE MUNICÍPIOS DA REGIÃO DE LAGUNA
REGISTRO CREA/SC 116.670-8

REPÚBLICA FEDERATIVA DO BRASIL
ESTADO DE SANTA CATARINA
MUNÍCIPIO DE BRAÇO DO NORTE

Título

PROJETO ARQUITETÔNICO

Referencia
Contrato: 01055559-71: Revitalização da Praça da Família no Município de Braço do Norte-SC - Construção de Palco Multiuso
ÁREA : 234.90m²

Conteúdo
FACHADAS

Endereço da Obra
RUA PROFESSOR PEDRO MICHELS -BRAÇO DO NORTE/SC

Associado
MUNICIPIO DE BRAÇO DO NORTE
CNPJ/MF - 82.926.551/0001-45

Medidas Lineares
Eng. Renato Mendonça Teixeira

Desenho
Acad. Arq. Micaella Roden Alberton

Resp. Projeto
THAYANE DE SOUSA E SOUZA:07964038990
Assinado de forma digital por THAYANE DE SOUSA E SOUZA:07964038990
Dados: 2021.11.10 09:49:03 -03'00'
THAYANE DE S. E SOUZA
Arquiteta e Urbanista-CAU NºA93400-3

Data
NOVEMBRO 2019

Escala
INDICADA

Art Nº

Nome do Arquivo
ARQ_PALCO MULTIUSO

Ticket Nº
201732036

Folha Nº
04/04

FORMATO A1-(841mm x 594 mm)