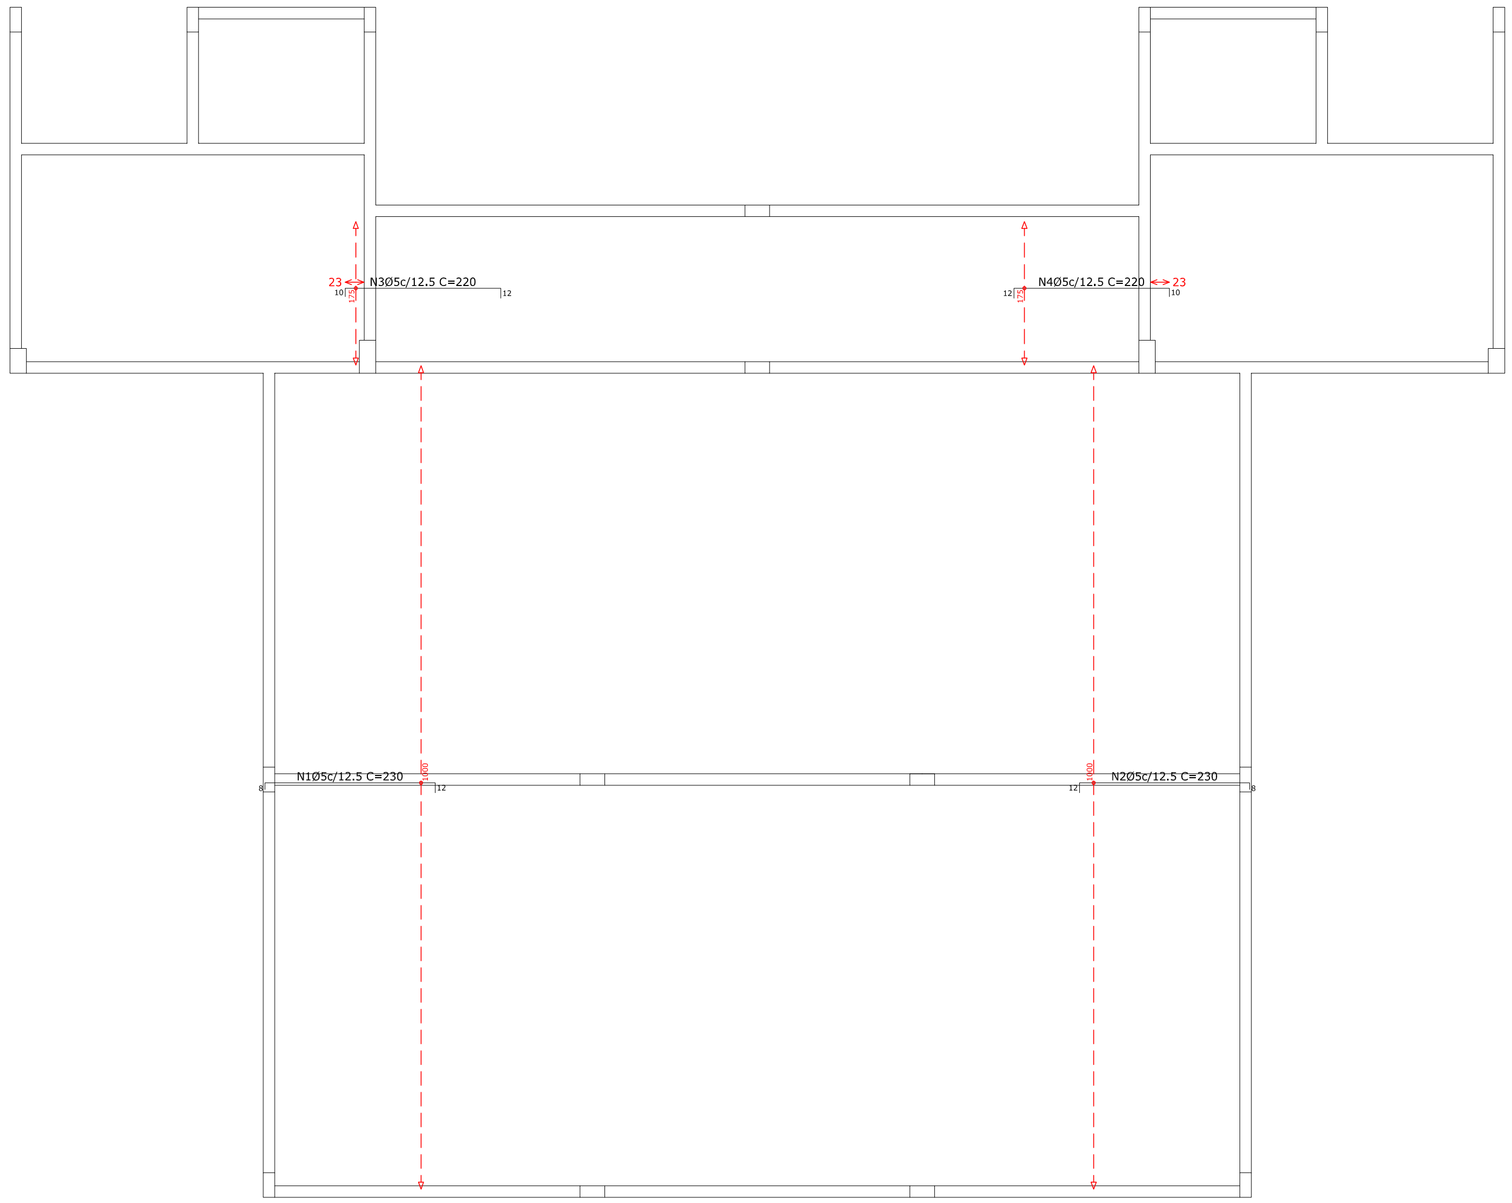

ARMADURA LONGITUDINAL SUPERIOR NÍVEL 1,22

Escala..... 1/50

Elemento	Pos.	Diam.	Q.	Dob. (cm)	Reta (cm)	Dob. (cm)	Comp. (cm)	Total (cm)	CA-50 (kg)	CA-60 (kg)
Armadura longitudinal superior	1	Ø5	80	8	210	12	230	18400		28.9
	2	Ø5	80	12	210	8	230	18400		28.9
	3	Ø5	14	10	198	12	220	3080		4.8
	4	Ø5	14	12	198	10	220	3080		4.8
								Total+10%:		74.1
								Ø5:	0.0	74.1
								Total:	0.0	74.1

Resumo Aço Cota 1,22 Armadura longitudinal superior		Comp. total (m)	Peso+10% (kg)
CA-60	Ø5	429.6	74

Cota 1,22
Armadura longitudinal superior
Concreto: C25, em geral
CA-50 e CA-60
Escala: 1:50

1,22

CARIMBOS

FOLHA	ASSUNTO	FOLHA	ASSUNTO
01/17	Locação por Eixo de Pilares	10/17	Armadura Inferior Nível 1,22
02/17	Detalhe da Fundação	11/17	Armadura Transversal Superior Nível 1,22
03/17	Detalhe dos Pilares	12/17	Armadura Longitudinal Superior Nível 1,22
04/17	Detalhe dos Pilares	13/17	Detalhe das Vigas Nível 1,22
05/17	Planta de Formas Nível 0,12	14/17	Detalhe das Vigas Nível 1,22
06/17	Armadura Longitudinal Inferior Nível 0,12	15/17	Planta de Formas e Armadura Inferior Nível 4,15
07/17	Armadura Transversal Inferior Nível 0,12	16/17	Detalhe das Vigas Nível 4,15
08/17	Detalhe das Vigas Nível 0,12	17/17	Planta de Formas, Detalhe das Vigas Nível 7,35
09/17	Planta de Formas Nível 1,22		

OS DESENHOS E MATERIAIS QUE CONSTAM DESTA PLANTA, CONSTITUEM TRABALHOS ORIGINAIS DO ENGENHEIRO/PROJETISTA. ESTES TRABALHOS NÃO PODEM SER DUPLICADOS OU UTILIZADOS SEM O CONSENTIMENTO POR ESCRITO DO PROJETISTA.

AMUREL

ESTADO DE SANTA CATARINA
MUNICÍPIO DE BRAÇO DO NORTE

Contratada:

ASSOCIAÇÃO DE MUNICÍPIOS DA REGIÃO DE LAGUNA

Rua Rio Branco, 67, Vila Moema, Tubarão, SC
Fone: 48 3626 5711 - CEP: 88.705-160
www.amurel.org.br

Contratante:

PREFEITURA MUNICIPAL DE BRAÇO DO NORTE

Av. Felipe Schmidt, 2070, Centro, SC
Fone: 48 3658 2222 - CEP: 88.750-000
www.bracodonorte.sc.gov.br

Autor do Projeto:

Jean Cardoso de Souza
Engº Civil / Tec. em Eletrotécnica
CREA-SC nº 067975-0 / CFT-BR nº 891058740-6

Assinatura:

Nome do Projeto:
PALCO MULTIUSO BRAÇO DO NORTE

Projeto:
PROJETO ESTRUTURAL

Desenho:
Engº Civil Guilherme Cardoso de Farias

ART de Projeto Nº:

Folha
12

Data:
Dezembro de 2019

Área do Projeto:
234,90 m²

Endereço da Obra:
Rua Professor Pedro Michels,
Bairro Nossa Senhora de Fátima,
Braço do Norte, SC.

Solicitação Nº:
2019 41782

Revisão:
00

Escala:
INDICADA

Referência
ESTR. 12/17

A1