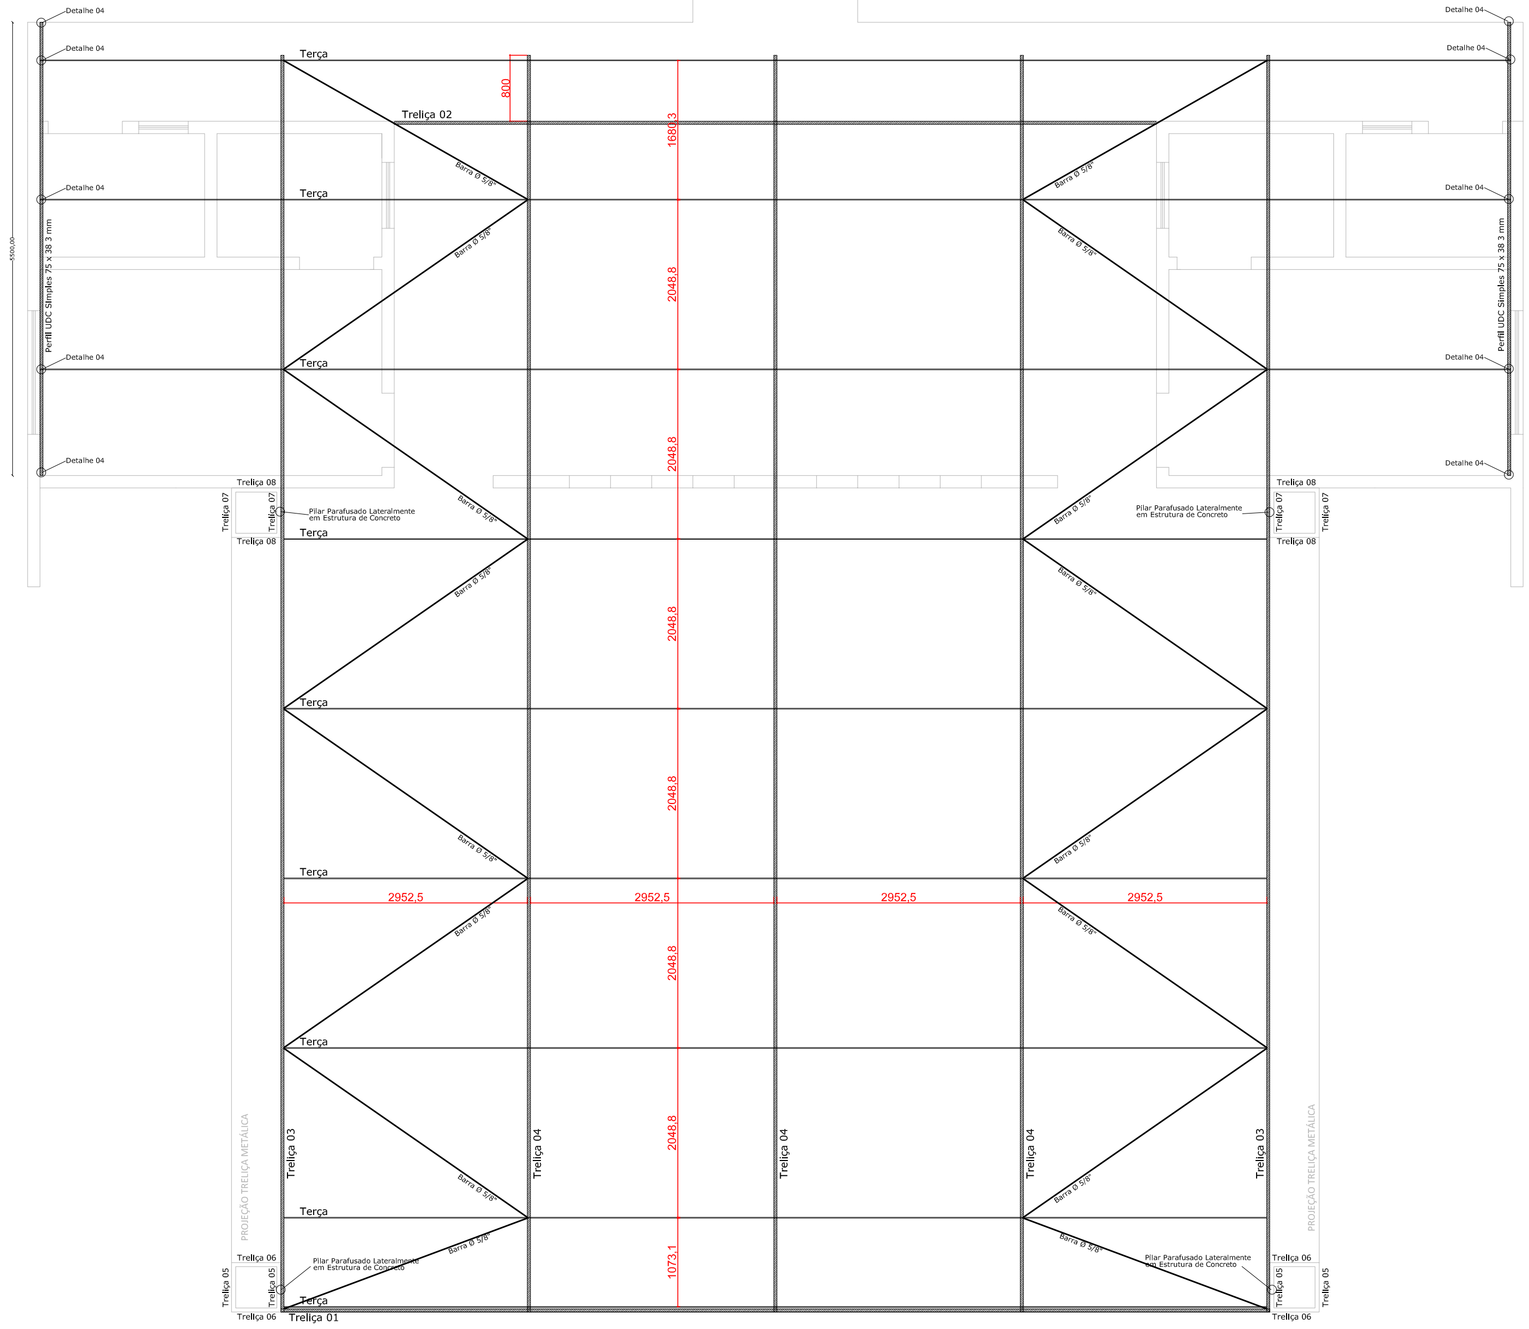

LOCAÇÃO DAS TRELIÇAS
Escala..... 1/50

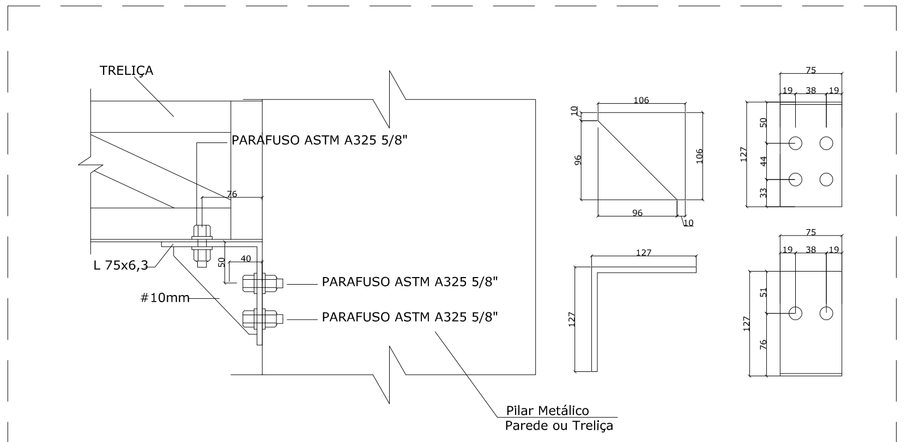

DETALHE 01
Escala..... 1/5

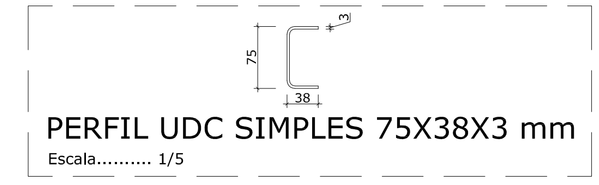

Escala..... 1/5

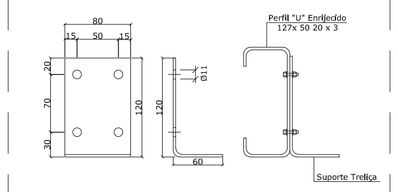

DETALHE 03
Escala..... 1/5

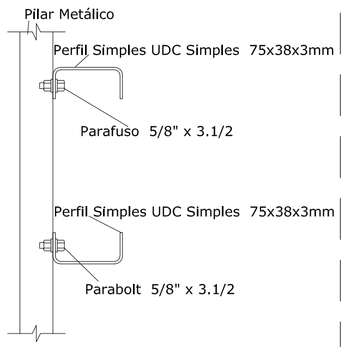

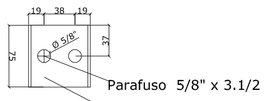

DETALHE 02
Escala..... 1/5

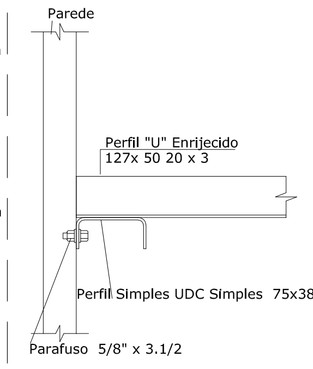

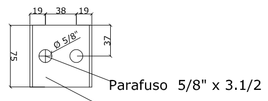

DETALHE 04
Escala..... 1/5

NOTA

As peças metálicas serão revestidas com ACM, conforme especificações do Projeto Arquitetônico.

FOLHA	ASSUNTO
01/01	Planta de Cobertura e Detalhamento da Estrutura

OS DESENHOS E MATERIAIS QUE CONSTAM DESTA PLANTA, CONSTITUEM TRABALHOS ORIGINAIS DO ENGENHEIRO/PROJETISTA, ESTES TRABALHOS NÃO PODEM SER DUPLICADOS OU UTILIZADOS SEM O CONSENTIMENTO POR ESCRITO DO PROJETISTA.

AMUREL

ESTADO DE SANTA CATARINA
MUNICÍPIO DE BRAÇO DO NORTE

Contratada:

ASSOCIAÇÃO DE MUNICÍPIOS DA REGIÃO DE LAGUNA

Rua Rio Branco, 67, Vila Moema, Tubarão, SC
Fone: 48 3626 5711 - CEP: 88.705-160
www.amurel.org.br

Contratante:

PREFEITURA MUNICIPAL DE BRAÇO DO NORTE

Av. Felipe Schmidt, 2070, Centro, SC
Fone: 48 3658 2222 - CEP: 88.750-000
www.bracodonorte.sc.gov.br

Autor do Projeto:

Jean Cardoso de Souza
Engº Civil / Tec. em Eletrotécnica
CREA-SC nº 067975-0 / CFT-BR nº 891058740-6

Carimbo ou Assinatura

Nome do Projeto:

PALCO MULTIUSO BRAÇO DO NORTE

Projeto:

ESTRUTURA METÁLICA

Desenho:	ART de Projeto Nº:		Folha
Engº Civil Guilherme Cardoso de Farias			01
Data: Dezembro de 2019	Área do Projeto: 234,90 m²		
Endereço da Obra: Rua Professor Pedro Michels, Bairro Nossa Senhora de Fátima, Braço do Norte, SC.	Solicitação Nº: 2019 41782		
	Unidade: Milímetros	Escala: INDICADA	Referência MET 01/01

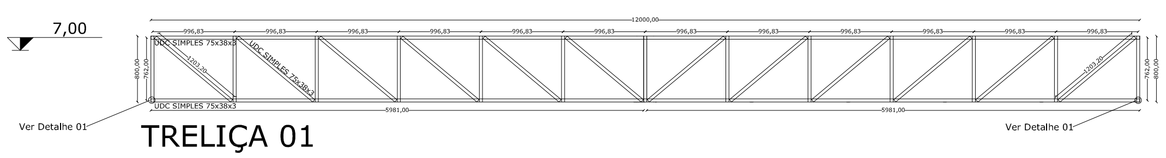

TRELIÇA 01
Escala..... 1/50

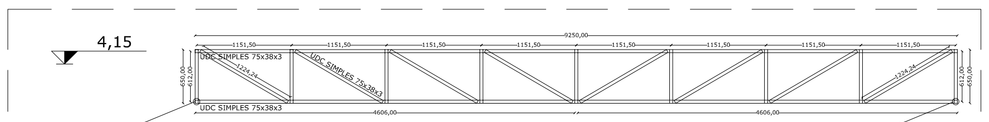

TRELIÇA 02
Escala..... 1/50

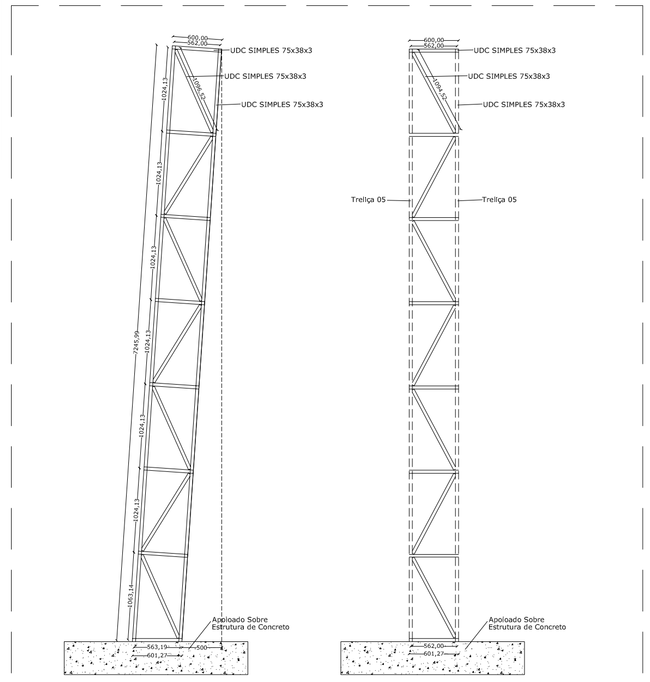

TRELIÇA 05
Escala..... 1/50

TRELIÇA 06
Escala..... 1/50

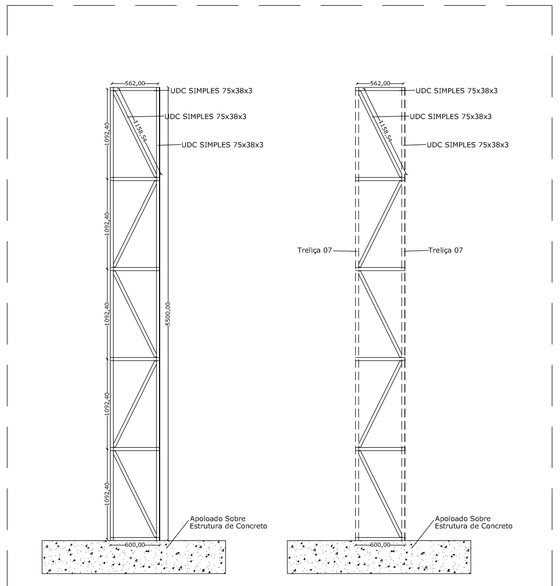

TRELIÇA 07
Escala..... 1/50

TRELIÇA 08
Escala..... 1/50

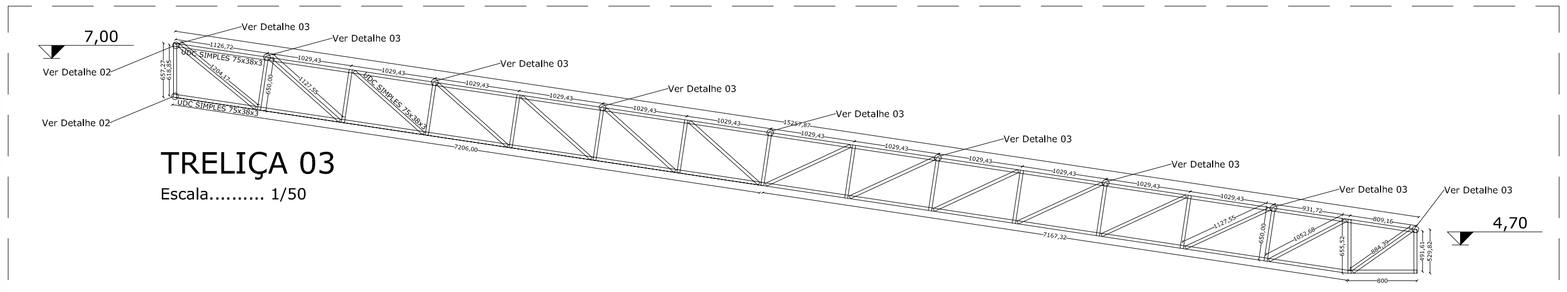

TRELIÇA 03
Escala..... 1/50

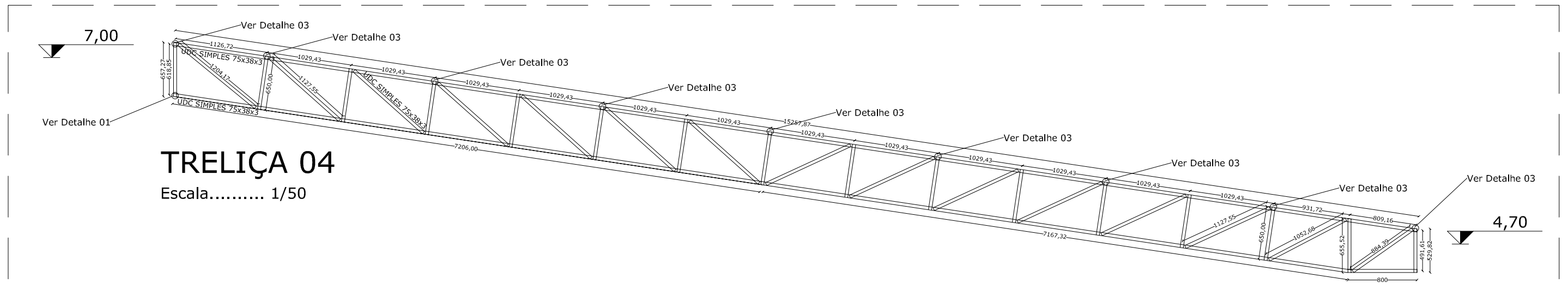

TRELIÇA 04
Escala..... 1/50

A1