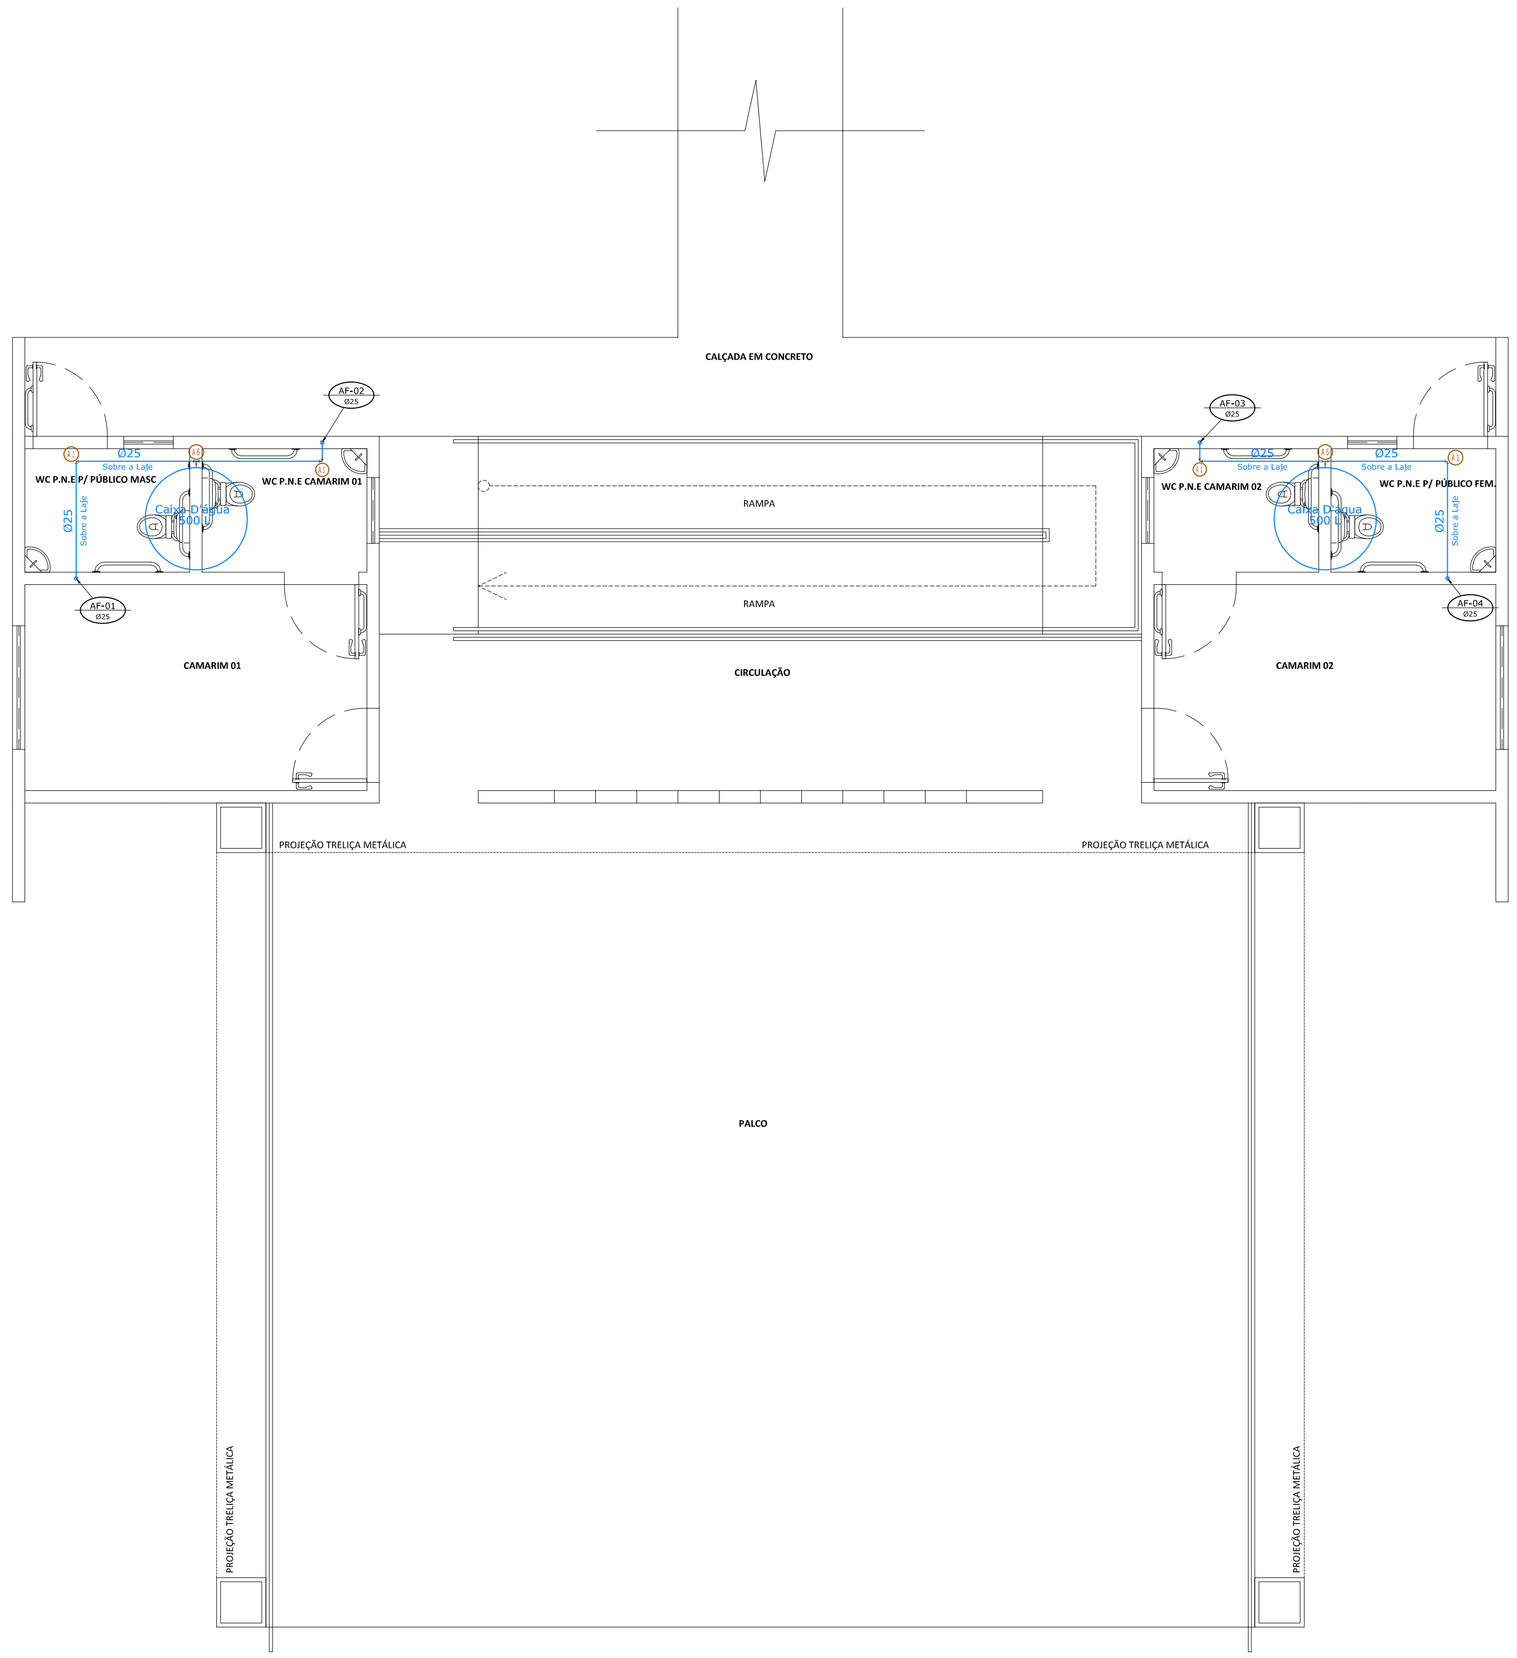

IMAPLTANÇÃO NO PAVTO. TÉRREO

Escala..... 1/50

RELAÇÃO DE MATERIAIS -ÁGUA FRIA-

DESCRIÇÃO	UNID.	DIMENSÃO	QUANT.
Joelho 90 soldavel	pc	25mm	4
Te 90 soldavel	pc	25mm	2
Tubo PVC soldavel marrom	m	25mm	9,08

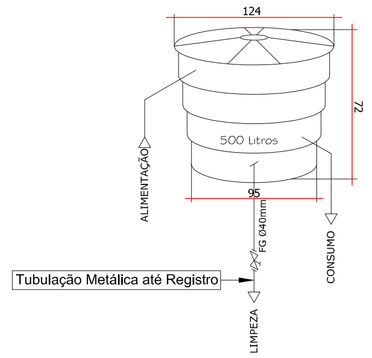

DETALHE CAIXA D'ÁGUA

Sem Escala

LEGENDA - ÁGUA FRIA - EQUIPAMENTO

VS - VASO SANITÁRIO C/ CAIXA
CH - CHUVEIRO
LAV - LAVATÓRIO
MIC - MICTÓRIO
PIA - PIA DE COZINHA

LEGENDA - ÁGUA FRIA - PVC

A 1 - Joelho 90 soldavel
A 2 - Registro de Pressao
A 3 - Adaptador sold.curto c/bolsa e rosca
A 4 - Luva soldavel e c/ rosca
A 5 - Joelho red. 90 sold. c/bucha latao
A 6 - Te 90 soldavel
A 7 - Registro de Gaveta c/ canopla
A 8 - Te 90 de red. sold.c/bucha latao na bolsa central

FOLHA	ASSUNTO	FOLHA	ASSUNTO
01/02	Implantação da Rede de Água Fria		
02/02	Detalhe dos Ambientes e Construtivos		

OS DESENHOS E MATERIAIS QUE CONSTAM DESTA PLANTA, CONSTITUEM TRABALHOS ORIGINAIS DO ENGENHEIRO/PROJETISTA, ESTES TRABALHOS NÃO PODEM SER DUPLICADOS OU UTILIZADOS SEM O CONSENTIMENTO POR ESCRITO DO PROJETISTA.

AMUREL

ESTADO DE SANTA CATARINA
MUNICÍPIO DE BRAÇO DO NORTE

Contratada:
ASSOCIAÇÃO DE MUNICÍPIOS DA REGIÃO DE LAGUNA
Rua Rio Branco, 67, Vila Moema, Tubarão, SC
Fone: 48 3626 5711 - CEP: 88.705-160
www.amurel.org.br

Contratante:
PREFEITURA MUNICIPAL DE BRAÇO DO NORTE
Av. Felipe Schmidt, 2070, Centro, SC
Fone: 48 3658 2222 - CEP: 88.750-000
www.bracodonorte.sc.gov.br

Autor do Projeto:
Assinado de forma digital por JEAN CARDOSO DE SOUZA:01757174940
DN: c=BR, o=ICP-Brasil, ou=03428190001 73, ou=Secretaria da Receita Federal do Brasil - RFB, ou=ARINFOCOMEX, ou=RFB e-CPF A3, cn=JEAN CARDOSO DE SOUZA:01757174940
Dados: 2019.11.29 10:38:20 -03'00'
Jean Cardoso de Souza
Engº Civil / Tec. em Eletrotécnica
CREA-SC nº 067975-0 / CFT-BR nº 891058740-6

Assinatura:

Nome do Projeto: PALCO MULTIUSO BRAÇO DO NORTE

Projeto: ÁGUA FRIA

Desenho: Eng. Civil Guilherme Cardoso de Farias	ART de Projeto Nº:	Folha 01
Data: Novembro de 2019	Área do Projeto: 234,90 m²	
Endereço da Obra: Rua Professor Pedro Michels, Bairro Nossa Senhora de Fátima, Braço do Norte, SC.	Solicitação Nº: 2019 41445	
	Revisão: 01 / Escala: INDICADA	Referência HIDR. 01/02

A1