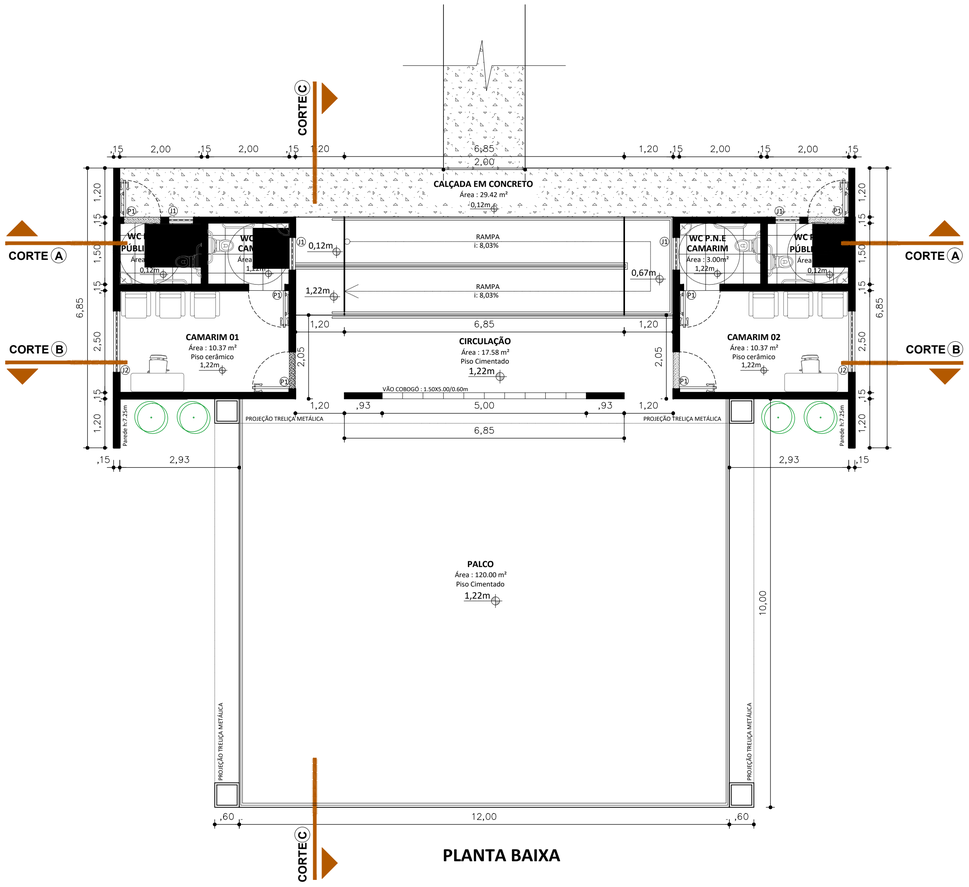

PLANTA BAIXA

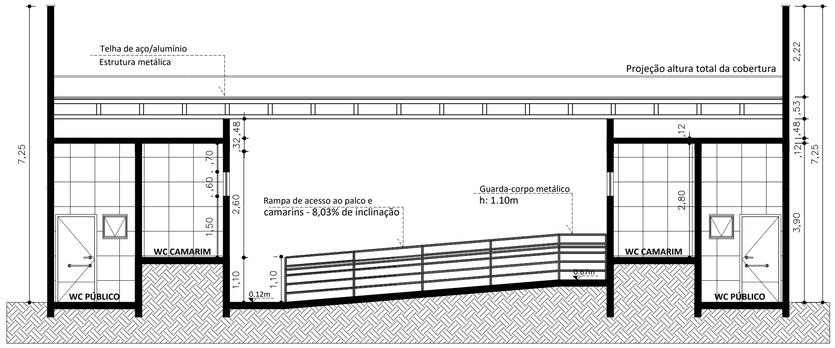

CORTE AA

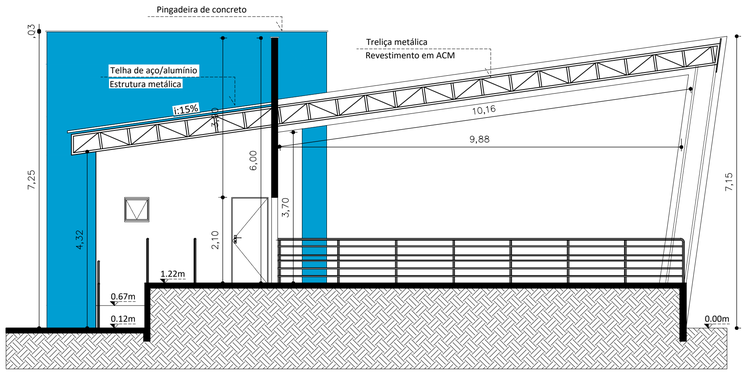

CORTE CC

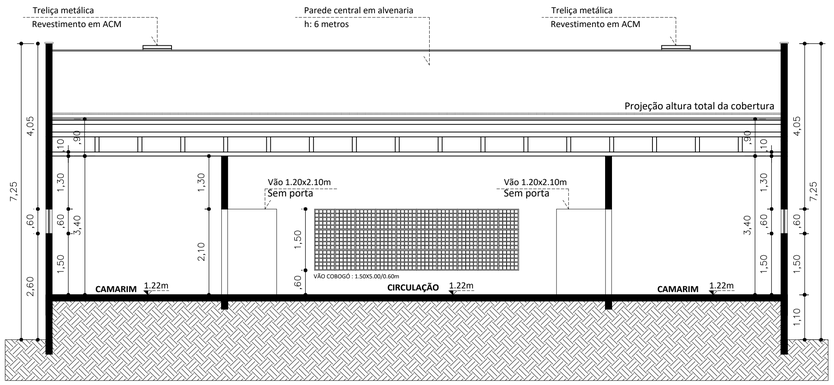

CORTE BB

TABELA DE DIMENSÕES DE PORTAS E JANELAS				
COD.	TAMANHO	ESPECIFICAÇÃO		QTDE
P1	90 cm x 210 cm	Porta de abrir em madeira (01 folha)		06
V1	120 cm x 210 cm	Vão livre - sem esquadria		02
COD.	TAMANHO	PEITORIL	ESPECIFICAÇÃO	QTDE
J1	60 cm x 60 cm	150 cm	Janela aluminio maxim-ar	04
J2	150 cm x 060 cm	150 cm	Janela aluminio maxim-ar	02

AMUREL
ASSOCIAÇÃO DE MUNICÍPIOS DA REGIÃO DE LAGUNA
REGISTRO CREA/SC 116.670-8

REPÚBLICA FEDERATIVA DO BRASIL
ESTADO DE SANTA CATARINA
MUNÍCIPIO DE BRAÇO DO NORTE

Título
PROJETO ARQUITETÔNICO

Referência
PALCO MULTIUSO
EDIFICAÇÃO NOVA

ÁREA TOTAL DA EDIFICAÇÃO = 192,52 m²

Endereço da Obra
RUA PROF. PEDRO MICHELS - N. S. FÁTIMA - BRAÇO DO NORTE/SC

Associado
MUNICÍPIO DE BRAÇO DO NORTE
CNPJ/MF 82.928.664/0001-80

Resp. Projeto
THAYANE DE SOUSA E SOUZA
Arquiteta e Urbanista
CAU N° - A93400-3

Nome do Arquivo — Ticket Nº
201938298

Conteúdo
PLANTA BAIXA
CORTES

Medidas Lineares

Desenho

Data
ABRIL / 2019

Escala
1:75

Folha Nº
01
01

FORMATO A1(594mm x 841 mm)