

03 PLLANTA BAIXA - RAMPA DE ACESSIBILIDADE

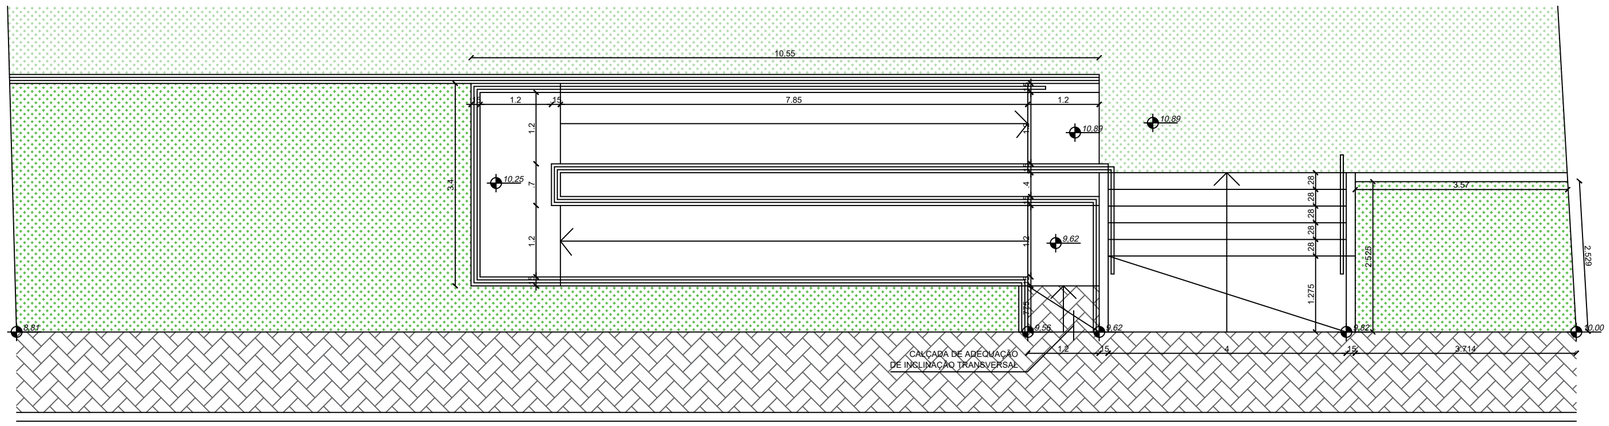

04 FACHADA FRONTAL - RAMPA DE ACESSIBILIDADE

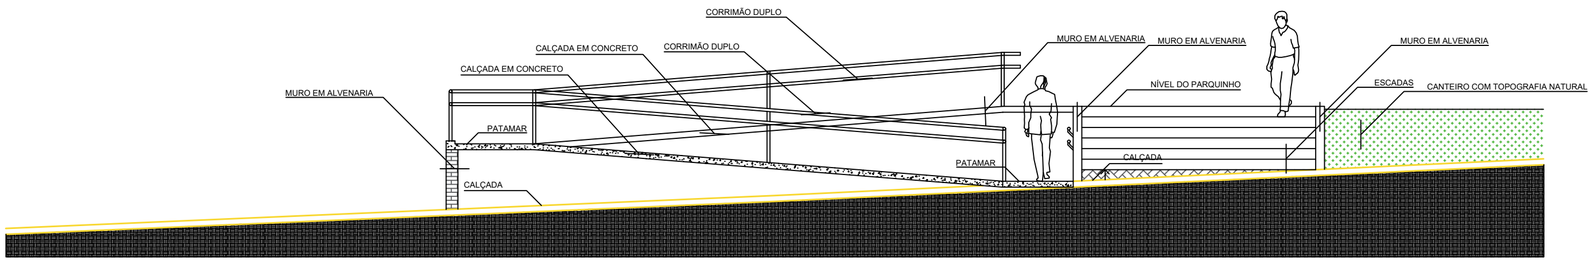

ESPAÇO PARA APROVAÇÃO:

PROJETO ARQUITETÔNICO

Obra:
Praça Inclusiva Rio Bonito

Local da obra:
Rua José Ismael da Silva, ao lado do ESF - Rio Bonito.

Conteúdo:
Planta baixa de acessibilidade e fachada de acessibilidade.

Responsável Tecnico:
Felipe Isoppo
Arquiteto e Urbanista CAU: A1156543

Proprietário:
Prefeitura Municipal de Braço do Norte
CNPJ: 82.926.551/0001-45

SETOR DE PLANEJAMENTO URBANO E DESENVOLVIMENTO ECONÔMICO

Data: 20/07/2022

Área da Edificação: 754,72 m²

Desenho: Richard/Felipe

Escala: Indicada

Prancha: 03/03