
01 PLANTA DE LOCAÇÃO DO RADIER

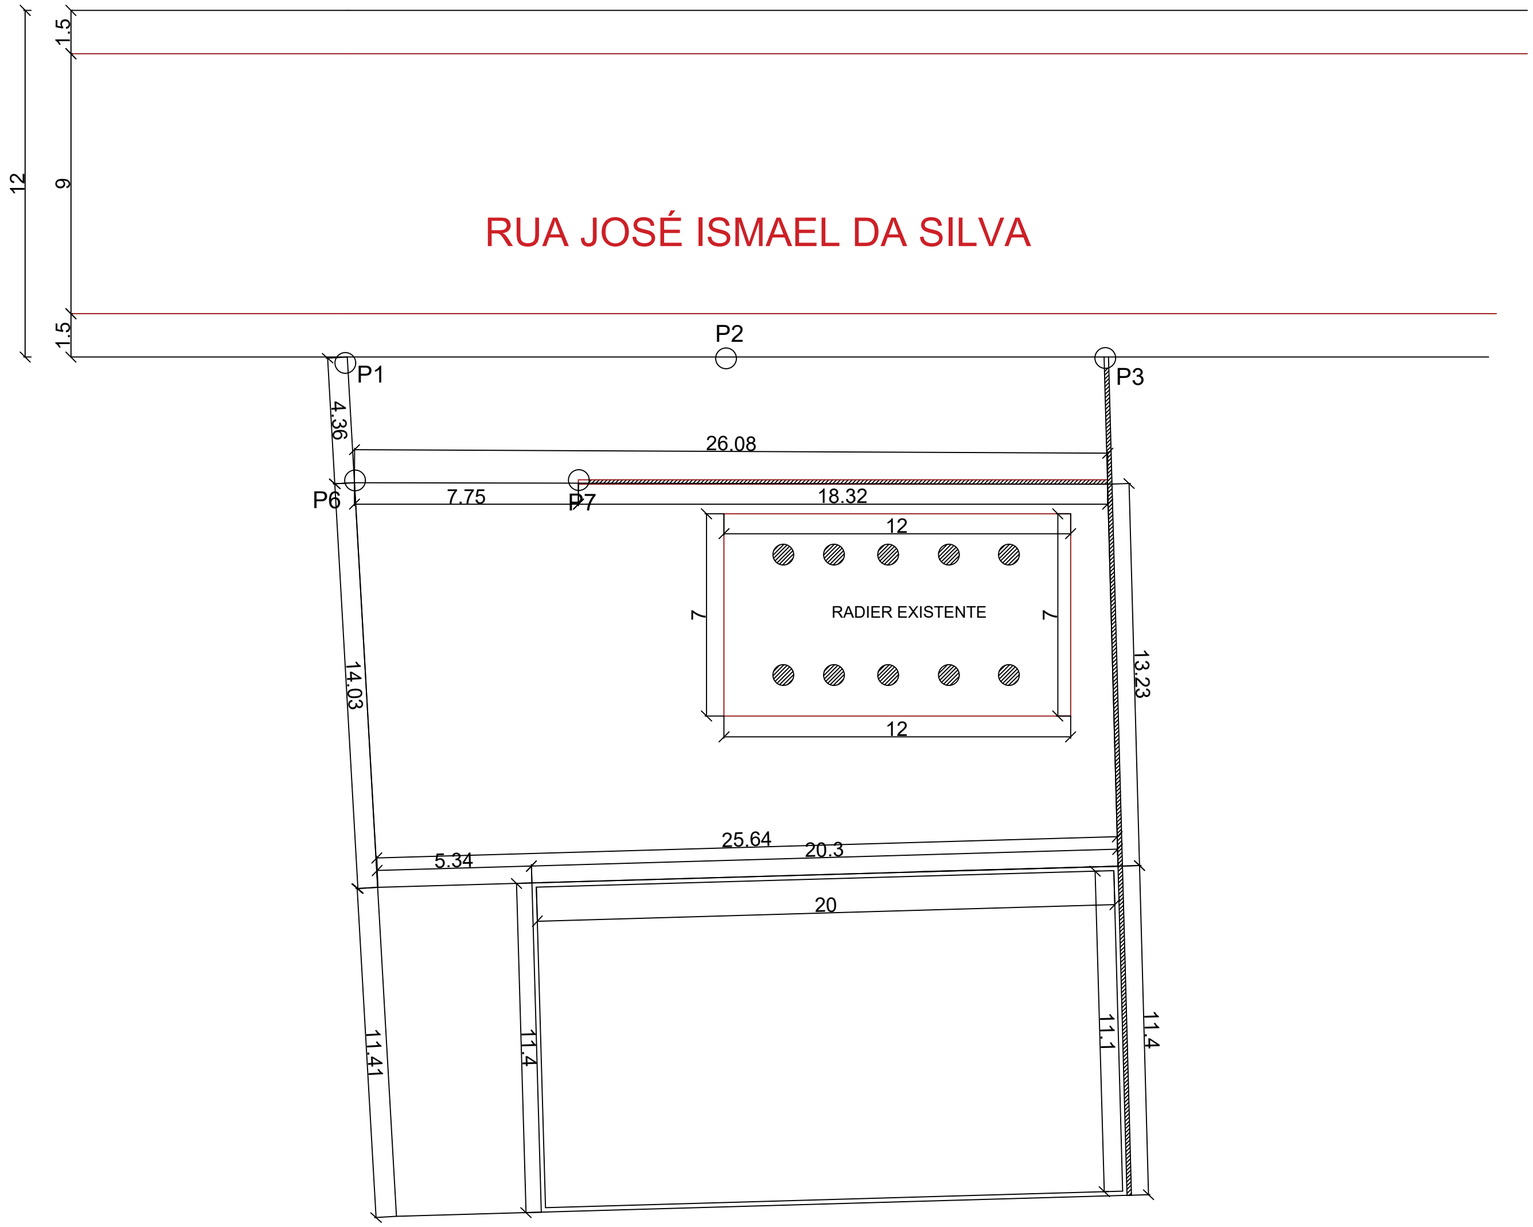

ESPAÇO PARA APROVAÇÃO:

PROJETO INFRAESTRUTURA

Obra:
Praça Inclusiva Rio Bonito

Local da obra:
Rua José Ismael da Silva, ao lado do ESF - Rio Bonito.

Conteúdo:
Planta baixa de locação do radier.

Responsável Tecnico:
Richard Picolo Tramontin
CREA/SC: 154.577-3

Proprietário:
Prefeitura Municipal de Braço do Norte
CNPJ: 82.926.551/0001-45

SETOR DE PLANEJAMENTO URBANO E DESENVOLVIMENTO ECONÔMICO

Data: 20/07/2022

Área da Edificação: 754,72 m²

Desenho: Richard/Felipe

Escala: Indicada

Prancha: 01/02