





Vista frontal da treliça - Detalhe dos perfis
Escala: 1:50

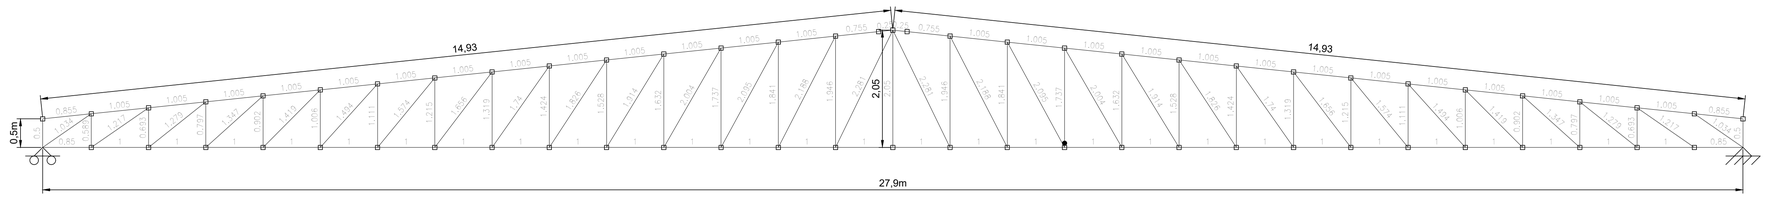

Vista frontal da treliça - Comprimento dos perfis
Escala: 1:50

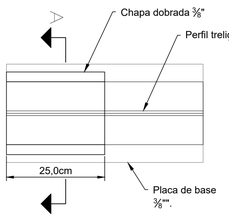


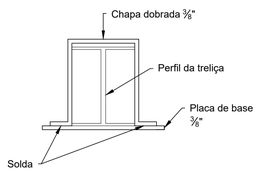


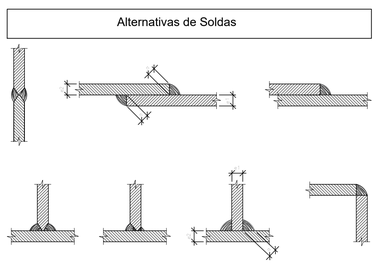

Os cordões de solda serão contínuos e de penetração completa



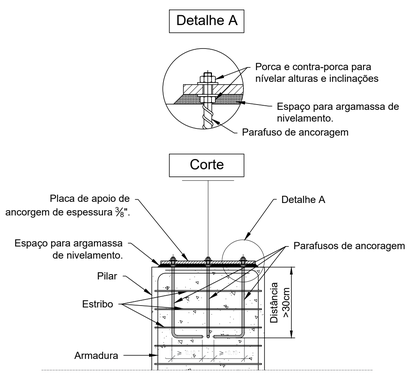

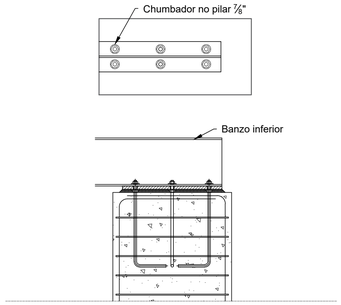

Revisão:01	Descrição	Data

AMUREL
ASSOCIAÇÃO DE MUNICÍPIOS DA REGIÃO DE LAGUNA
REGISTRO DE SERVIÇOS DE SAÚDE Nº 5, REGISTRO CIVIL E TABELIONATO
50 ANOS 1970-2020

REPÚBLICA FEDERATIVA DO BRASIL
ESTADO DE SANTA CATARINA
MUNÍCIPIO DE BRAÇO DO NORTE

Título

PROJETO DE COBERTURA METÁLICA

Referencia
QUADRA COBERTA MULTIOSO

Conteúdo
Vista Frontal da treliça
Detalhes construtivos

ÁREA TOTAL: 1.068,84m²
Endereço da Obra
AVISTOSO - BRAÇO DO NORTE - SC

Associado

Resp. Projeto

MUNICÍPIO DE BRAÇO DO NORTE
CNPJ/MF-82.926.551/0001-45

MICHEL FRANCIONI DA SILVA
Engenheiro Civil - CREA/SC 070306-0

Desenho

Data: **ABRIL/2022**
Escala: **INDICADA**

Art Nº: **0000000-0**
Ticket Nº: **202252255**

Nome do Arquivo: **SELO_PADRAO_ 03-03-2020_**

Folha Nº: **01/05**

Direitos Autorais a Amurel –Lei 9.610/98 – Art. 7º, itens X, X,I XII, XIII.

FORMATO A1-(594mm x 841 mm)