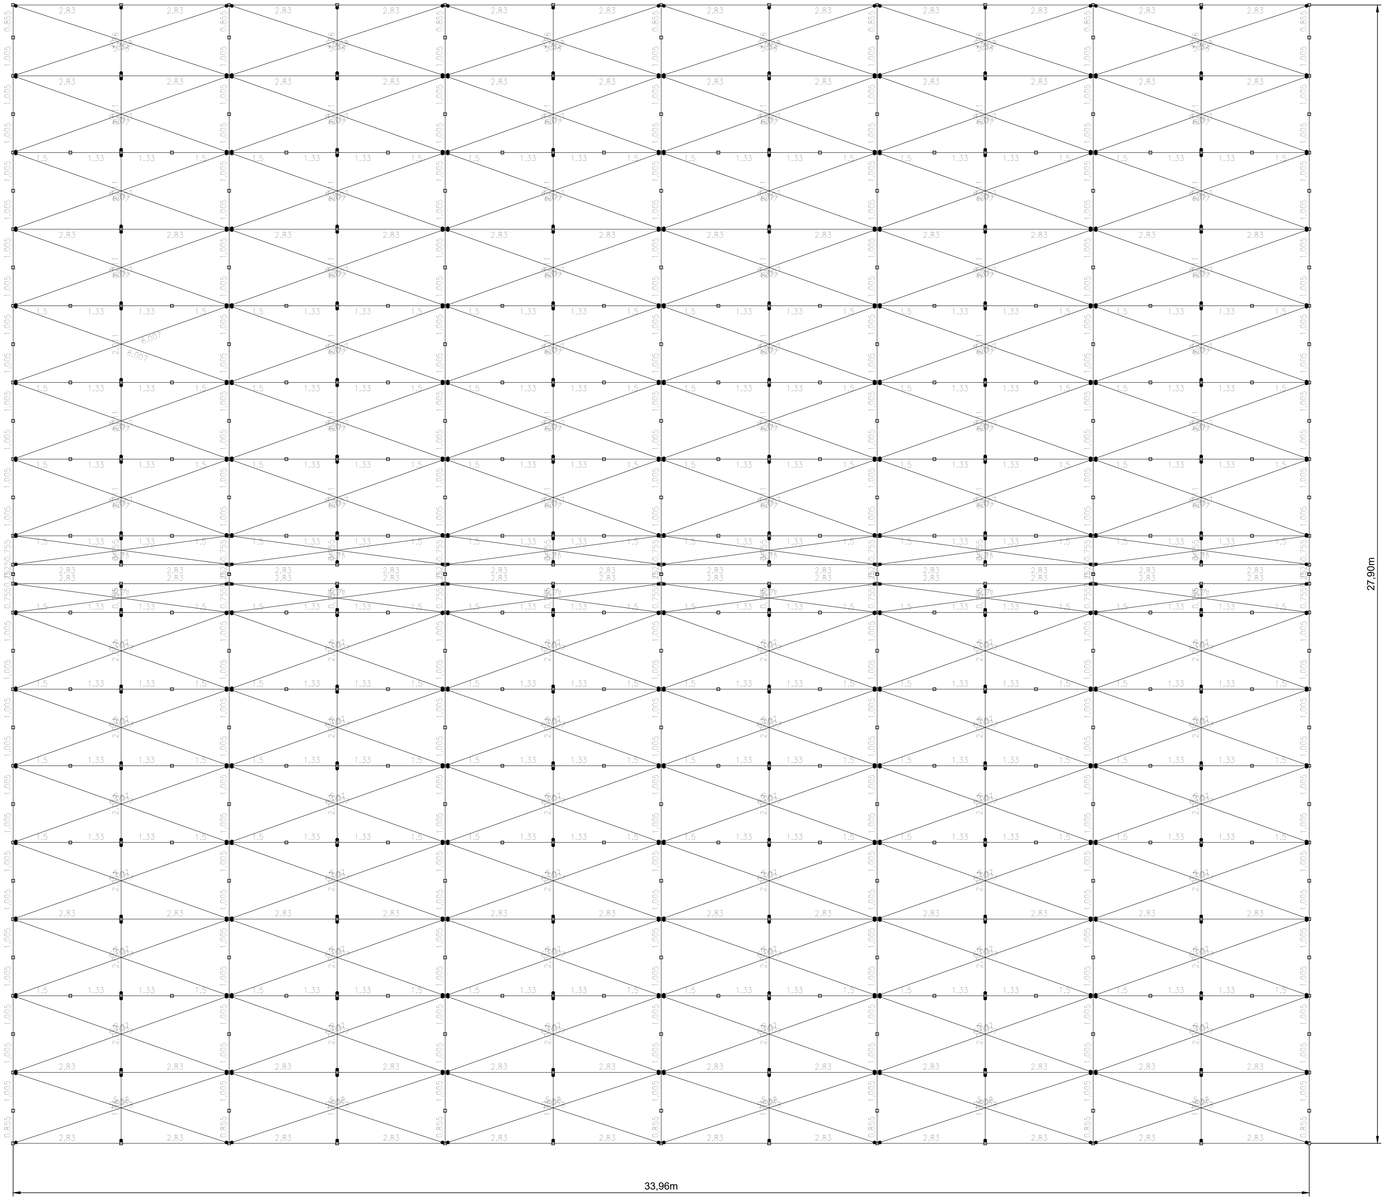


Vista Superior - Comprimento dos perfis
Escala: 1:75

Revisão:01	Descrição	Data

AMUREL
ASSOCIAÇÃO DE MUNICÍPIOS DA REGIÃO DE LAGUNA
REGISTRO CREA/SC 116.870-5| REGISTRO CAU 32886-9
50 ANOS 1970 2020

REPÚBLICA FEDERATIVA DO BRASIL
ESTADO DE SANTA CATARINA
MUNÍCIPIO DE BRAÇO DO NORTE

Título

PROJETO DE COBERTURA METÁLICA

Referencia
QUADRA COBERTA MULTIOSO

Conteúdo
Planta Superior da Treliça - Comprimento dos Perfis.

ÁREA TOTAL: 1.068,84m²

Endereço da Obra
AVISTOSO - BRAÇO DO NORTE - SC

Associado

Resp. Projeto

MUNICÍPIO DE BRAÇO DO NORTE
CNPJ/MF-82.926.551/0001-45

MICHEL FRANCIONI DA SILVA
Engenheiro Civil - CREA/SC 070306-8

Desenho

Data
ABRIL/2022

Escala
INDICADA

Art Nº
0000000-0

Ticket Nº
202252255

Nome do Arquivo
SELO_PADRAO_ 03-03-2020_

Folha Nº
04/05

Direitos Autorais a Amurel –Lei 9.610/98 – Art. 7º, itens X, X,I XII, XIII.

FORMATO A1-(594mm x 841 mm)