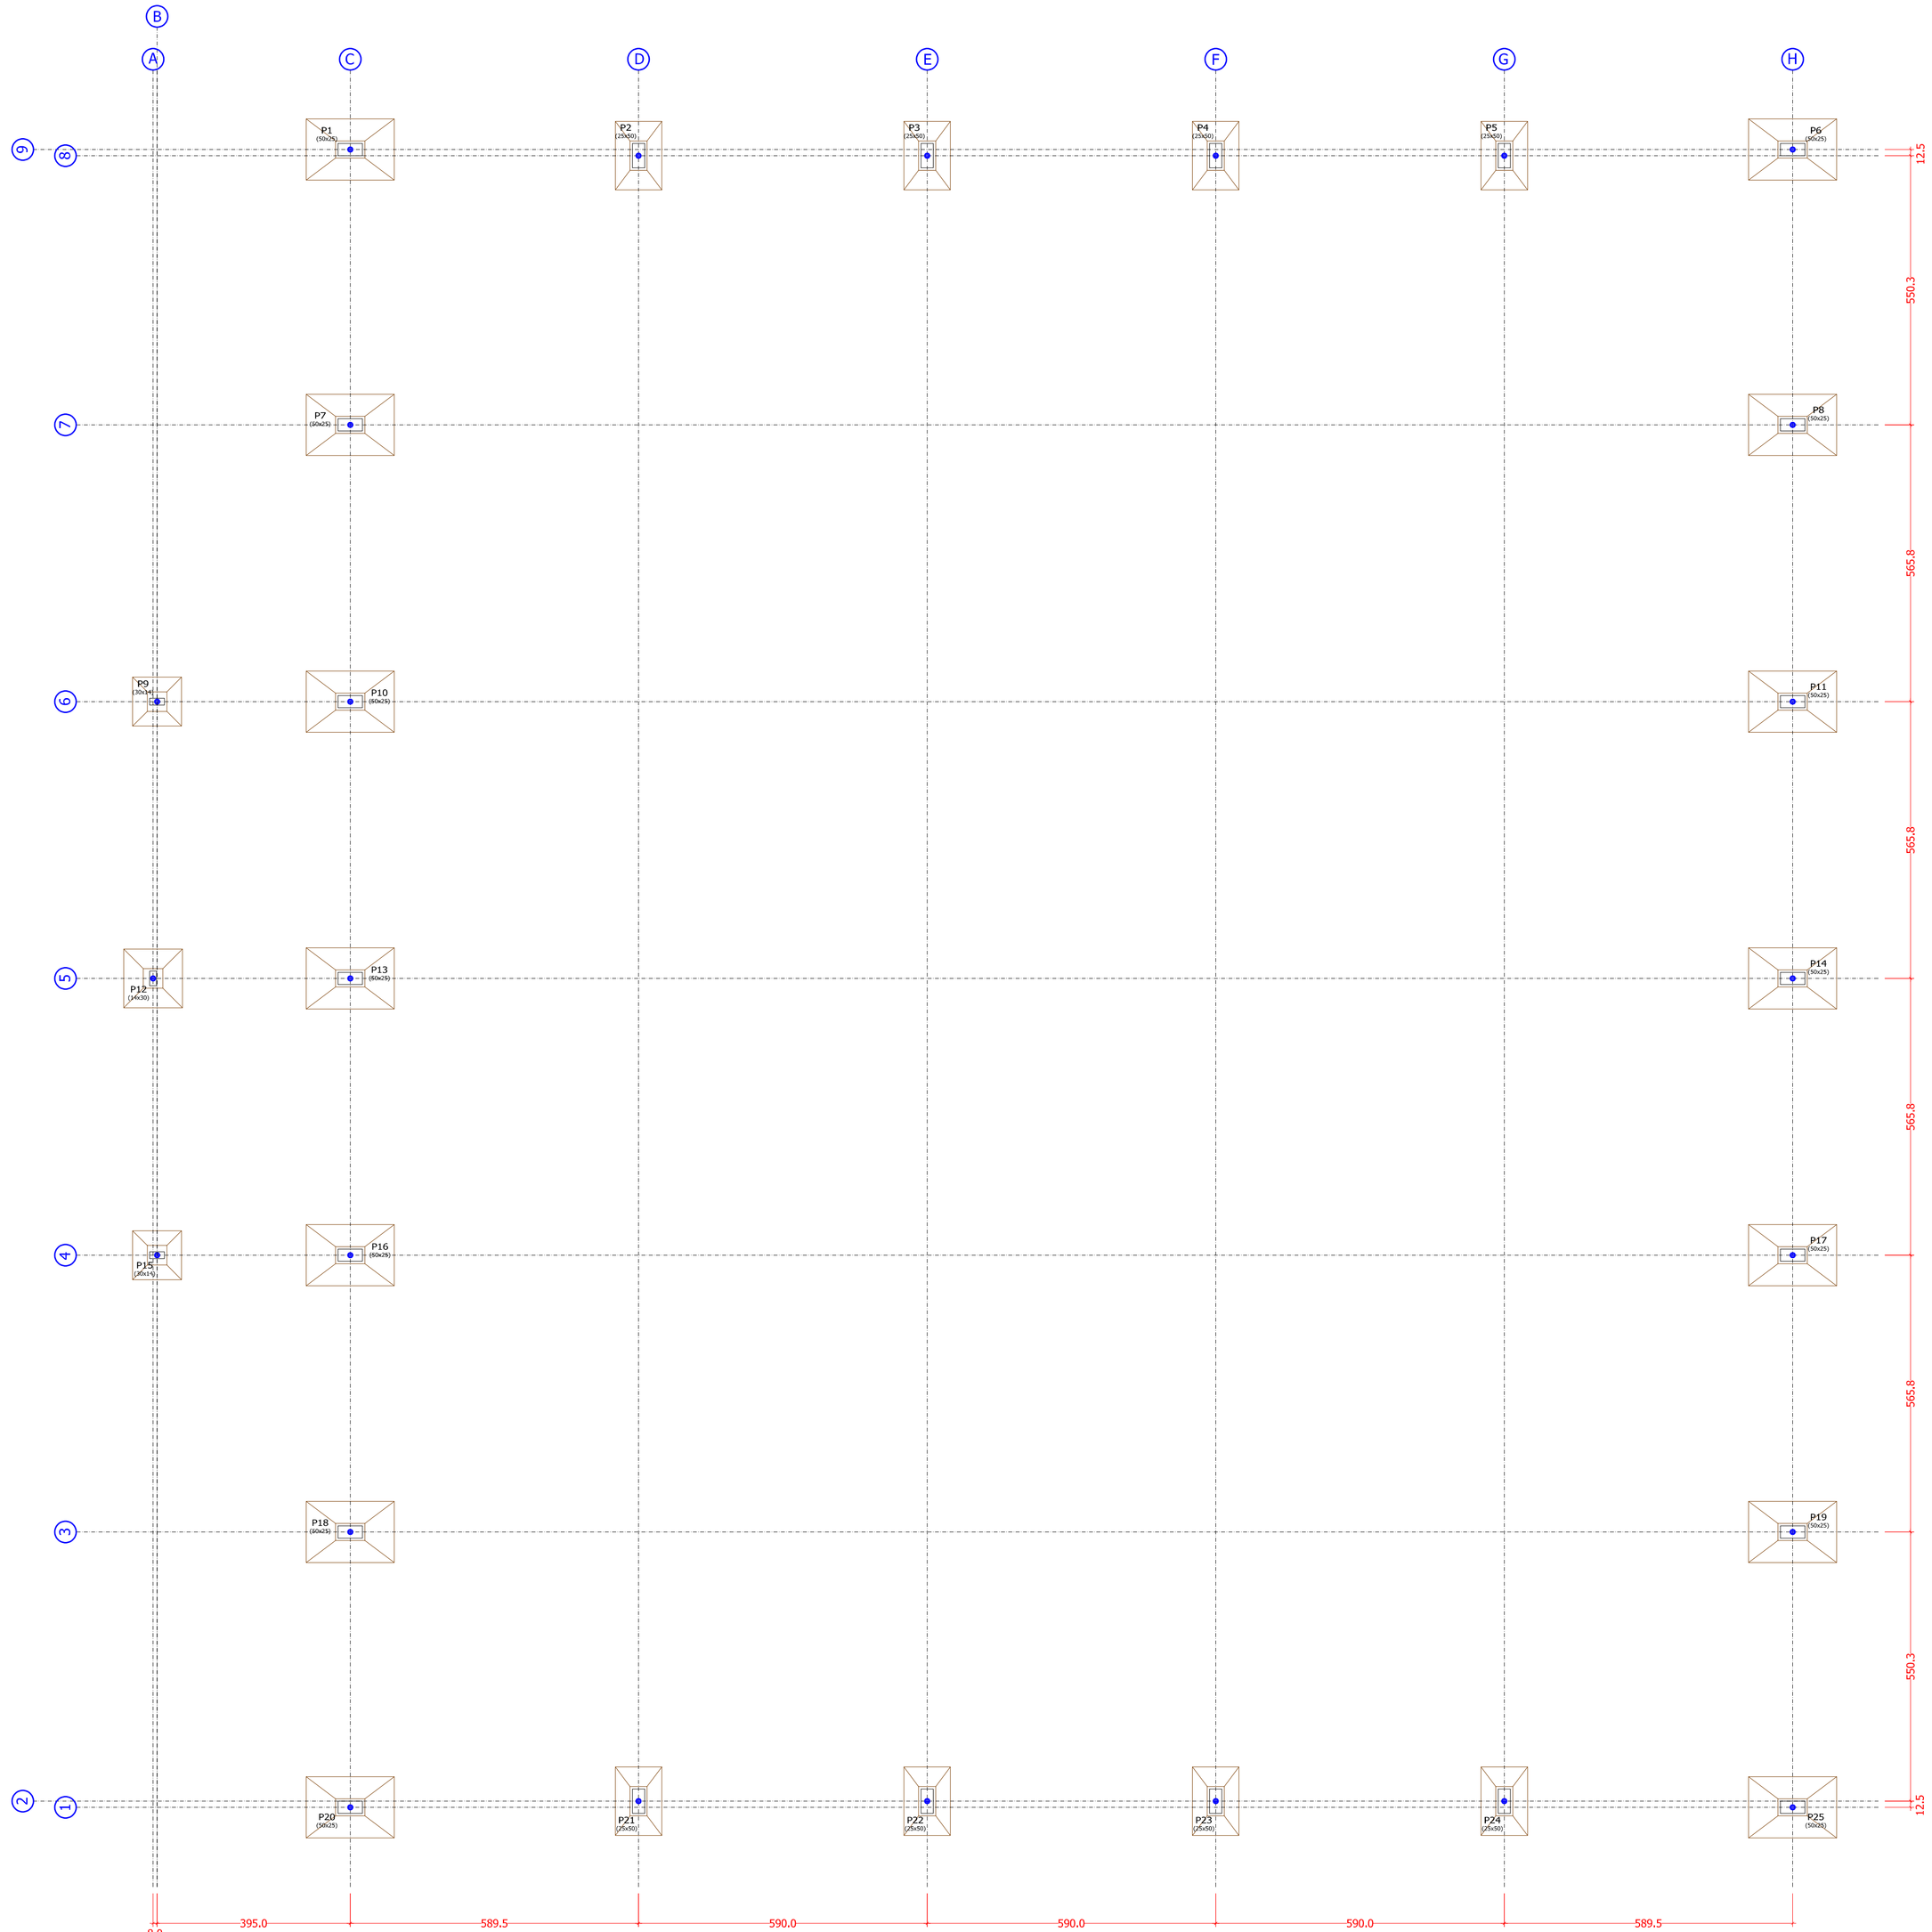


PLANTA DE LOCAÇÃO - Eixo de Pilares


Escala: 1/75

-1,30 m (Z)


QUADRO DE ELEMENTOS DE FUNDAÇÃO				
Referências	Dimensões (cm)	Altura (cm)	Armadura inf. X	Armadura inf. Y
P1, P6, P7, P8, P10, P11, P13, P14, P16, P17, P18, P19, P20 e P25	180x125	45 / 25	6-12.5c/20	6-12.5c/30
P2, P3, P4, P5, P21, P22, P23 e P24	95x140	30 / 20	6-10c/25	5-10c/20
P9 e P15	100x100	30 / 20	4-10c/25	4-10c/25
P12	120x120	40 / 25	6-10c/20	6-10c/20

PLANTA E CORTE GENÉRICO DAS SAPATAS

Sem escala

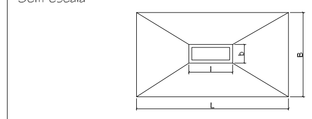

- L = DIMENSÃO DA SAPATA PARALELA À MAIOR DIMENSÃO DO PILARETE;
- B = DIMENSÃO DA SAPATA PARALELA À MENOR DIMENSÃO DO PILARETE;
- l = MAIOR DIMENSÃO DO PILARETE DA SAPATA;
- b = MENOR DIMENSÃO DO PILARETE DA SAPATA.

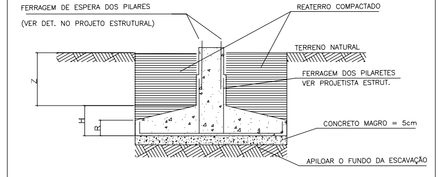

OBSERVAÇÕES

1) Z = PROFUNDIDADE DA ESCAVAÇÃO = 1.30 m
2) H = ALTURA DA SAPATA
3) R = RODAPE DA SAPATA
4) TAXA DE RESISTÊNCIA DO TERRENO = 2.0 Kg/cm²
5) CONCRETO DAS SAPATAS E PILARETES FCK= 30 MPa - SLUMP 8±1
6) AÇO CA-50A
7) VER LOCAÇÃO E DIMENSÕES DOS PILARES NO PROJETO ESTRUTURAL
8) VERIFICAR COM PROJETISTA DA ESTRUTURA O AUMENTO DO COMPRIMENTO DO PILAR E O COMPRIMENTO DE FERRAGEM DE ANCORAGEM DOS PILARES.
9) LIBERAÇÃO DAS SAPATAS = DEVERÁ SER FEITA POR ENGENHEIRO ESPECIALIZADO EM SOLOS
10) O PILARETE DEVERÁ SER CONCRETADO COM FCK IGUAL OU SUPERIOR AO FCK DA ESTRUTURA
11) COBRIMENTO DA ARMADURA DAS SAPATAS = 3 cm
12) USAR ESPAÇADORES OU PASTILHAS PARA GARANTIR ESTE COBRIMENTO

Revisão:01	Descrição	Data

AMUREL 5 ANOS 1970 2020 ASSOCIAÇÃO DE MUNICÍPIOS DA REGIÃO DE LAGUNA REGISTRO CREA/SC 116.879-8 REGISTRO CAU J32666-9

REPÚBLICA FEDERATIVA DO BRASIL
ESTADO DE SANTA CATARINA
MUNICÍPIO DE BRAÇO DO NORTE

Título

PROJETO ESTRUTURAL

Referencia

QUADRA COBERTA MULTIOSO
ÁREA TOTAL: 1.068,84m²

Conteúdo

- PLANTA DE LOCAÇÃO

Endereço da Obra

AVISTOSO - BRAÇO DO NORTE - SC

Associado

MUNICÍPIO DE BRAÇO DO NORTE
CNPJ/MF-82.926.551/0001-45

Resp. Projeto

JEAN CARDOSO DE SOUZA:01757174940

Assinado de forma digital por JEAN CARDOSO DE SOUZA:01757174940
DN: c=BR, o=ICP-Brasil, ou=AC SOLUTI Multipla v5, ou=Videoconferencia, ou=Presencial, ou=CertificadoPF-A1, cn=JEAN CARDOSO DE SOUZA:01757174940
Dados: 2022.06.17 10:44:45 -03'00'

JEAN CARDOSO DE SOUZA
Eng. Civil - CREA/SC: 067975-0

Desenho

JEAN C. DE SOUZA

Art Nº

0000000-0

Ticket's Nº

202251978
202150305

Data

JUNHO/2022

Escala

INDICADA

Nome do Arquivo

Folha Nº

01 09

Direitos Autorais a Amurel –Lei 9.610/98 – Art. 7º, itens X, X.I XII, XIII.