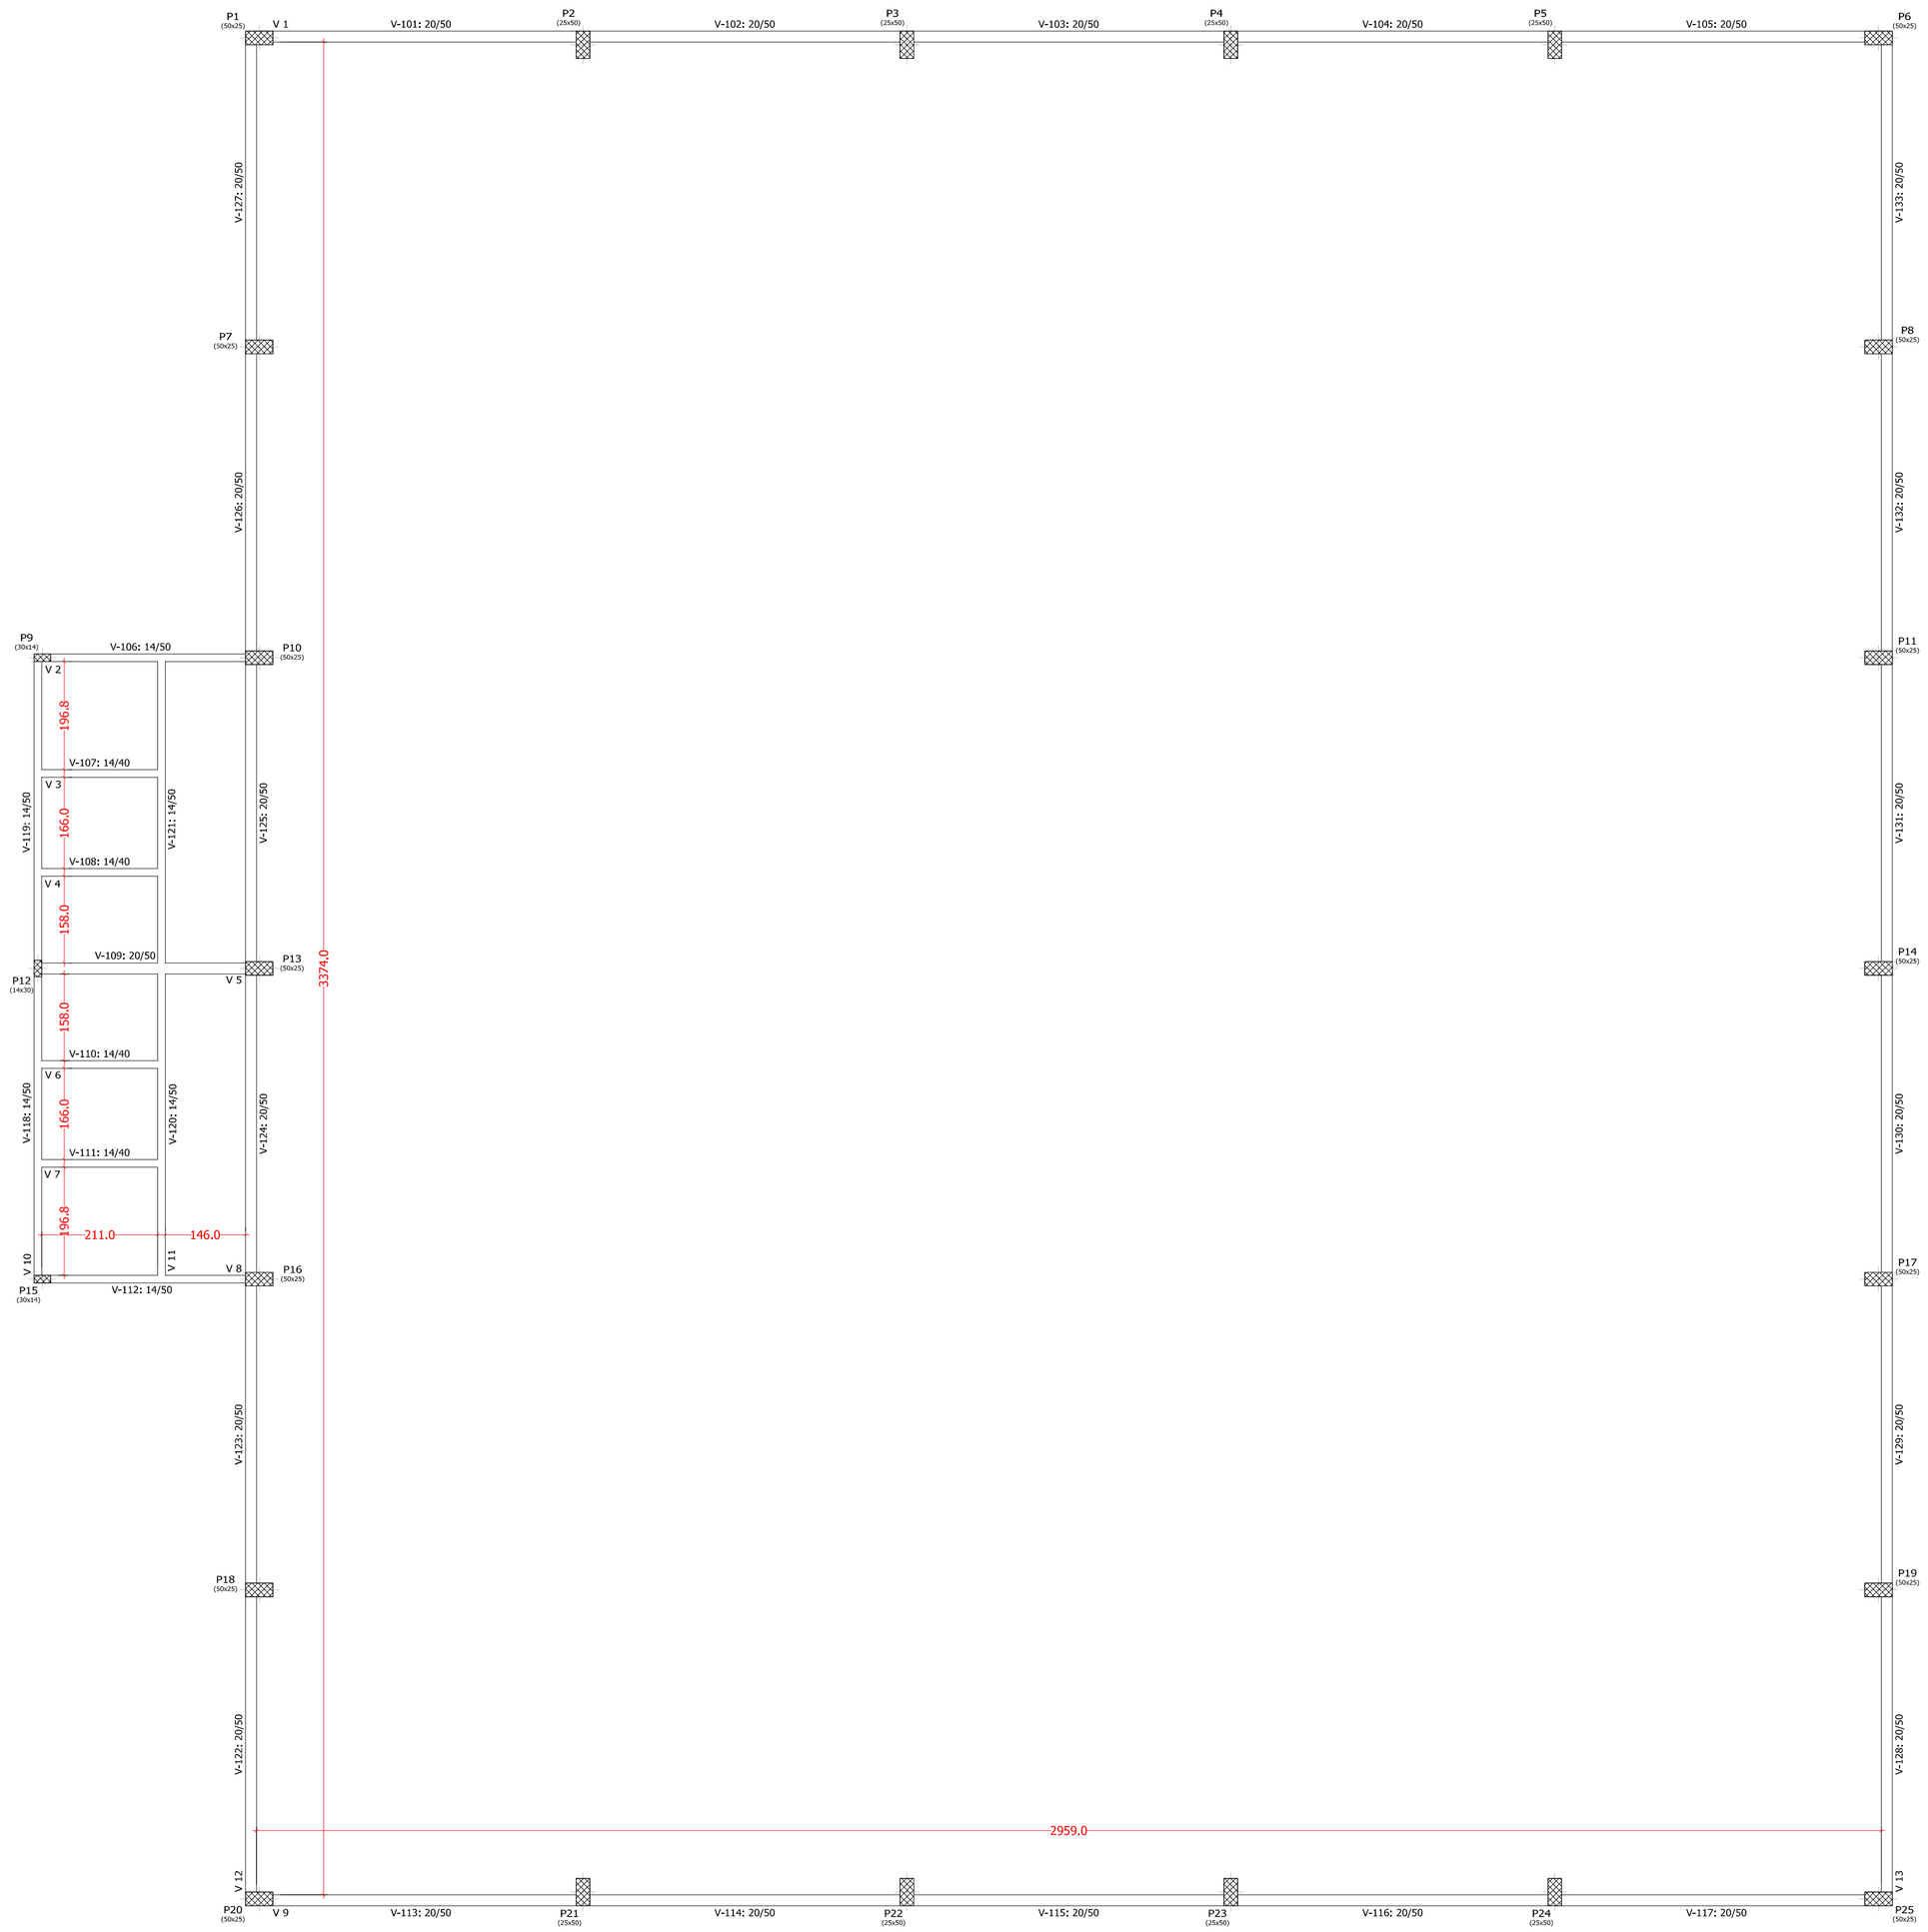


PILAR CONTINUA

PILAR NASCE

PILAR MORRE

PLANTA FORMAS - Baldrame

Escala: 1/75

0,20 m

Baldrame				
Elemento	Fôrmas (m2)	Superfície (m2)	Volume (m3)	Barras (kg)
Vigas	159.34	30.13	15.920	1054
Pilares	35.64	-	2.870	60
Total	-	30.13	18.790	1114
Índices (por m2)	-	-	0,569	33,75
Superfície total: 33,01 m2				

Revisão:01	Descrição	Data

AMUREL 50 ANOS 1970-2020 — ASSOCIAÇÃO DE MUNICÍPIOS DA REGIÃO DE LAGUNA — REGISTRO CREA/SC 116.679-6 - REGISTRO CAU 332854-9

REPÚBLICA FEDERATIVA DO BRASIL
ESTADO DE SANTA CATARINA
MUNICÍPIO DE BRAÇO DO NORTE

Título

PROJETO ESTRUTURAL

Referência

QUADRA COBERTA MULTIOSO
ÁREA TOTAL: 1.068,84m²

Conteúdo

- PLANTA DE FORMAS BALDRAME

Endereço da Obra

AVISTOSO - BRAÇO DO NORTE - SC

Associado

MUNICÍPIO DE BRAÇO DO NORTE
CNPJ/MF-82.926.551/0001-45

Resp. Projeto

JEAN CARDOSO DE SOUZA:01757174940

Assinado de forma digital por JEAN CARDOSO DE SOUZA:01757174940
Dados: 2022.06.17 10:51:21 -03'00'

JEAN CARDOSO DE SOUZA
Eng. Civil - CREA/SC: 067975-0

Desenho: **JEAN C. DE SOUZA**

Data: **JUNHO/2022**

Escala: **INDICADA**

Art Nº: **0000000-0**

Ticket's Nº: **202251978 202150305**

Nome do Arquivo

Folha Nº: **04/09**

Direitos Autorais a Amurel –Lei 9.610/98 – Art. 7º. itens X, X.I XII, XIII.

A1