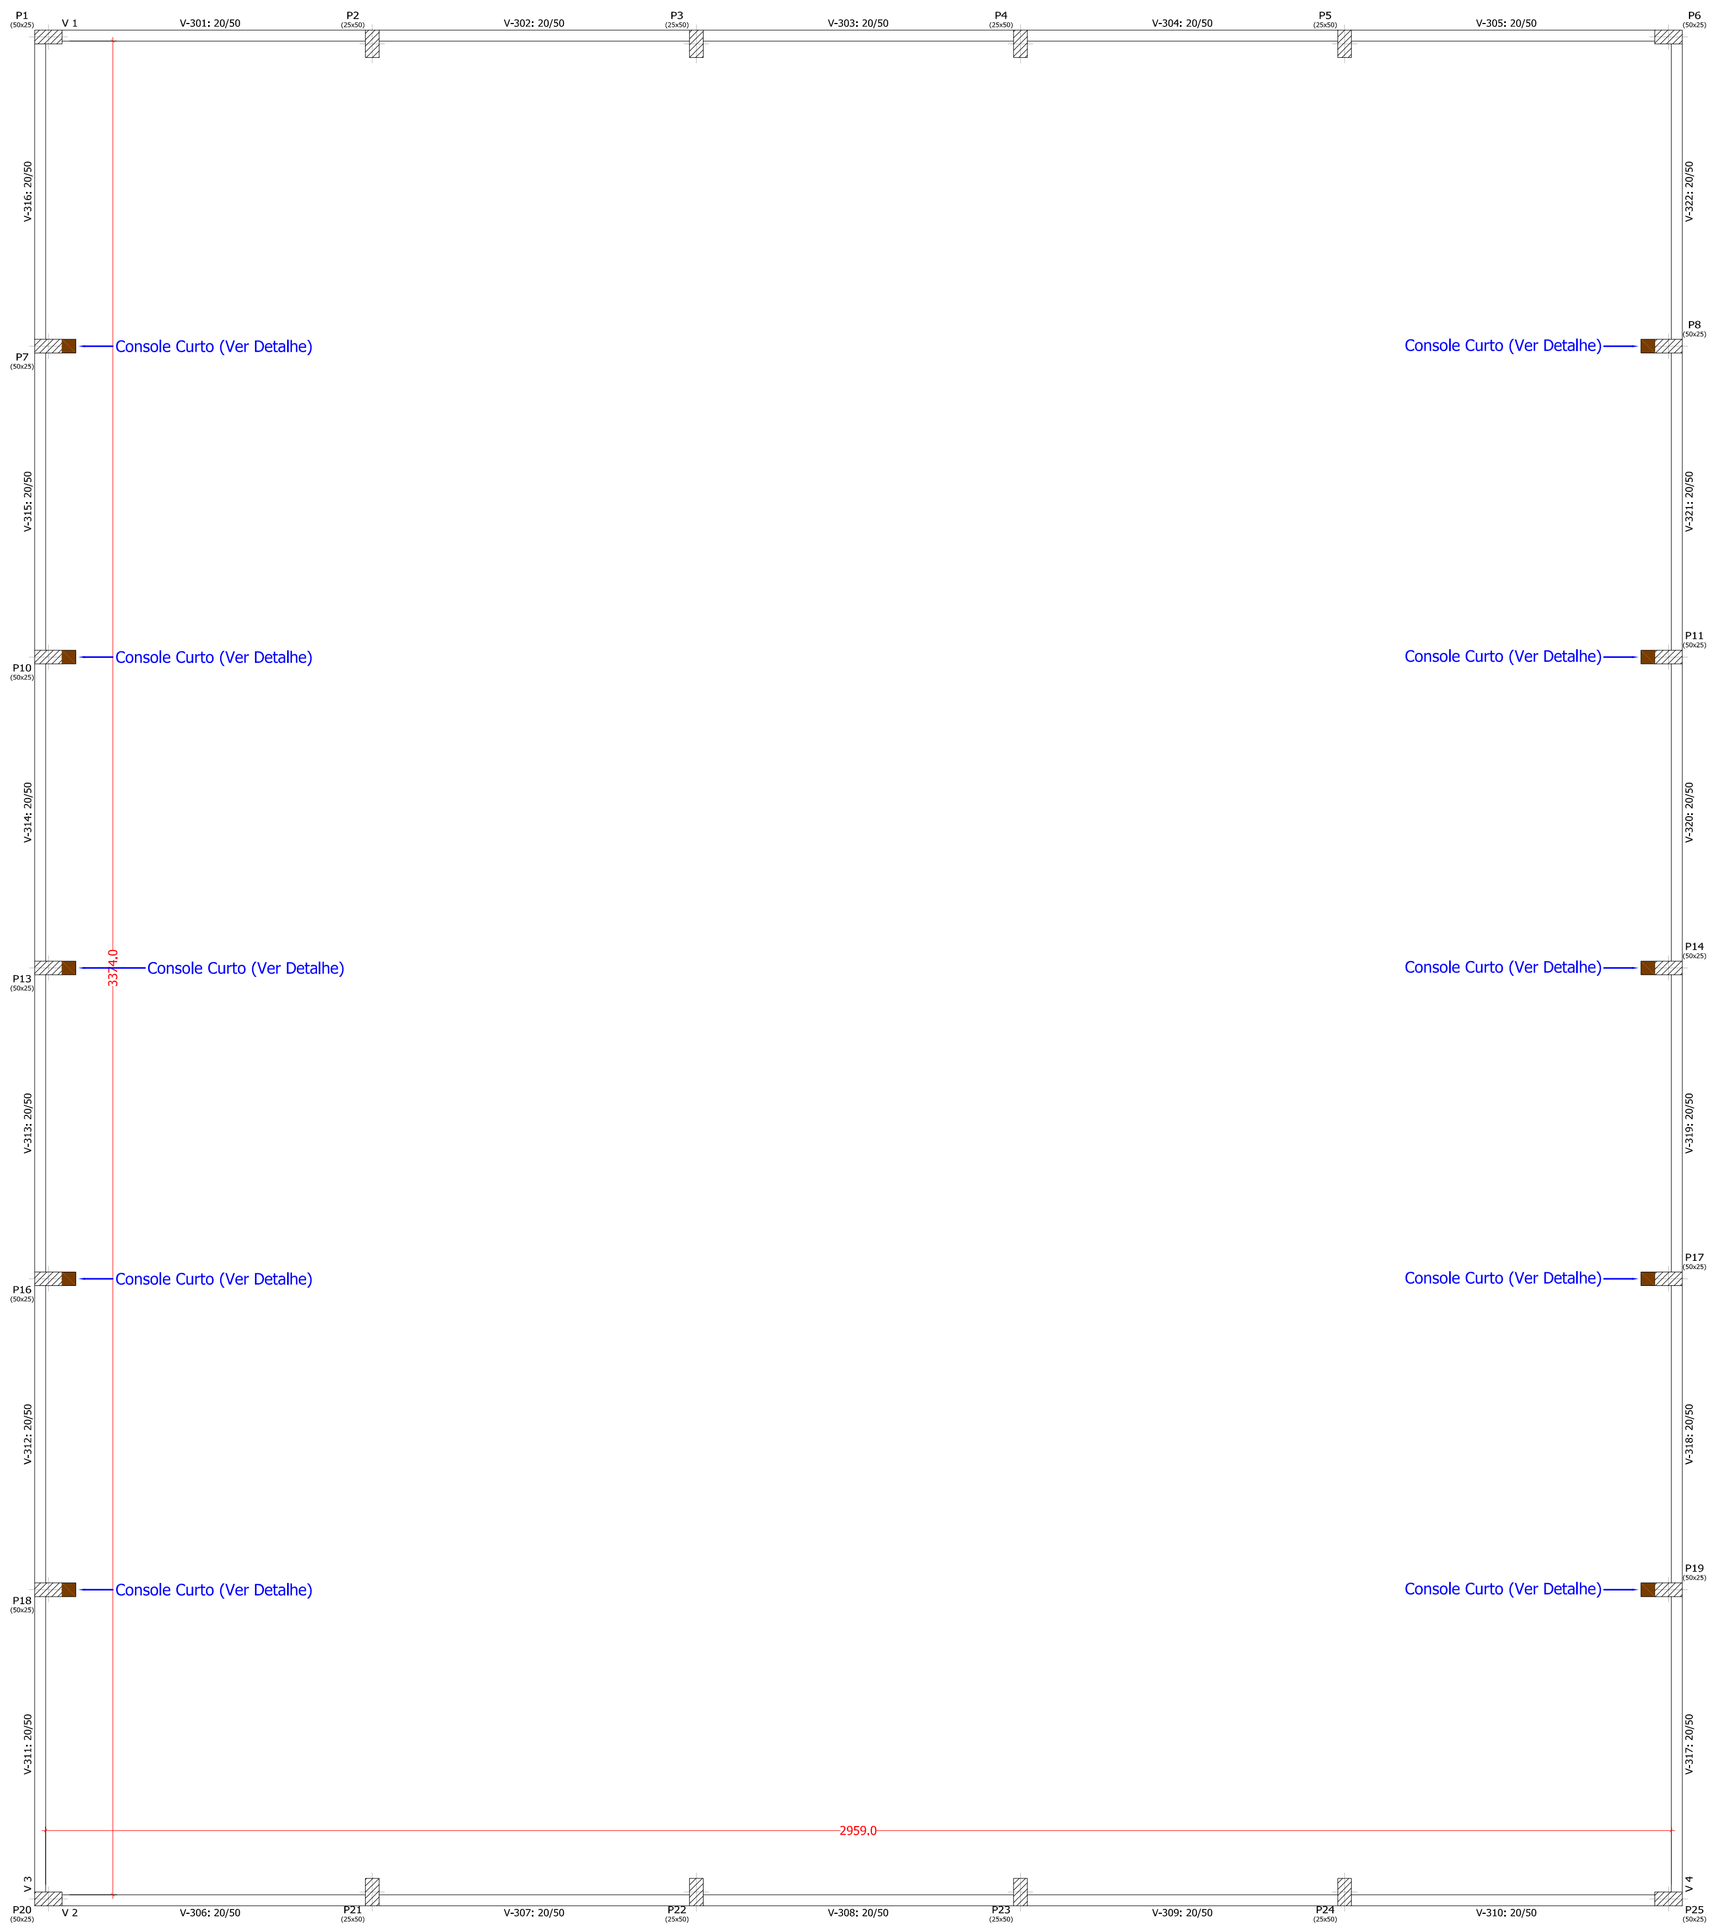


PLANTA FORMAS - Laje BWC

Escala: 1/75


7,20 m


Cobertura				
Elemento	Formas (m2)	Superfície (m2)	Volume (m3)	Barras (kg)
Vigas	120.76	24.15	12.830	651
Pilares	15.75	-	1.310	91
Total	-	24.15	14.140	742
Índices (por m2)	-	-	0.526	27.58
Superfície total: 26.90 m2				

PILAR CONTINUA

PILAR NASCE

PILAR MORRE

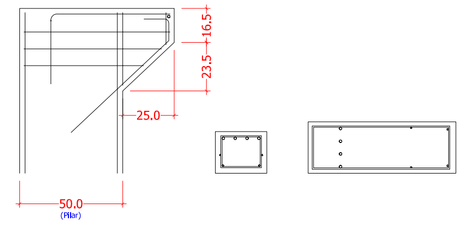

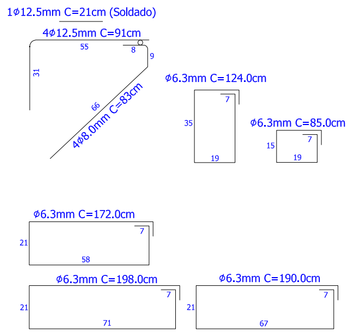

ARMADURA CONSOLE CURTO (10x)

Escala: 1/20

Resumo Aço Console Curto		Comp. total (m)	Peso+10% (kg)	Total
CA-50	⌀6.3	7.69	2.10	
	⌀8	3.32	1.44	
	⌀12.5	3.85	4.08	7.62

Revisão:01	Descrição	Data

AMUREL 5 ANOS 1970-2020 — ASSOCIAÇÃO DE MUNICÍPIOS DA REGIÃO DE LAGUNA — REGISTRO CREA/SC 116.674-8 REGISTRO CAU 328958

Título

REPÚBLICA FEDERATIVA DO BRASIL
ESTADO DE SANTA CATARINA
MUNÍCIPIO DE BRAÇO DO NORTE

PROJETO ESTRUTURAL

Referencia

QUADRA COBERTA MULTIOSO
ÁREA TOTAL: 1.068,84m²

Conteúdo

- **PLANTA DE FORMAS COBERTURA**
- **DETALHE CONSOLE**

Endereço da Obra

AVISTOSO - BRAÇO DO NORTE - SC

Associado

MUNICÍPIO DE BRAÇO DO NORTE
CNPJ/MF-82.926.551/0001-45

Resp. Projeto

JEAN CARDOSO DE SOUZA:01757174940

Assinado de forma digital por JEAN CARDOSO DE SOUZA:01757174940
DN: c=BR, o=ICP-Brasil, ou=AC JUSTI Multipla v5, ou=83005978000147, ou=Presencial, ou=Certificado PF A3, cn=JEAN CARDOSO DE SOUZA:01757174940
Dados: 2022.06.17 10:54:02 -03'00'

JEAN CARDOSO DE SOUZA
Eng. Civil - CREA/SC: 067975-0

Desenho

JEAN C. DE SOUZA

Art Nº

0000000-0

Ticket's Nº

202251978
202150305

Data

JUNHO/2022

Escala

INDICADA

Nome do Arquivo

Folha Nº

08/09

Direitos Autorais a Amurel –Lei 9.610/98 – Art. 7º, Itens X, X.I XII, XIII.

A1