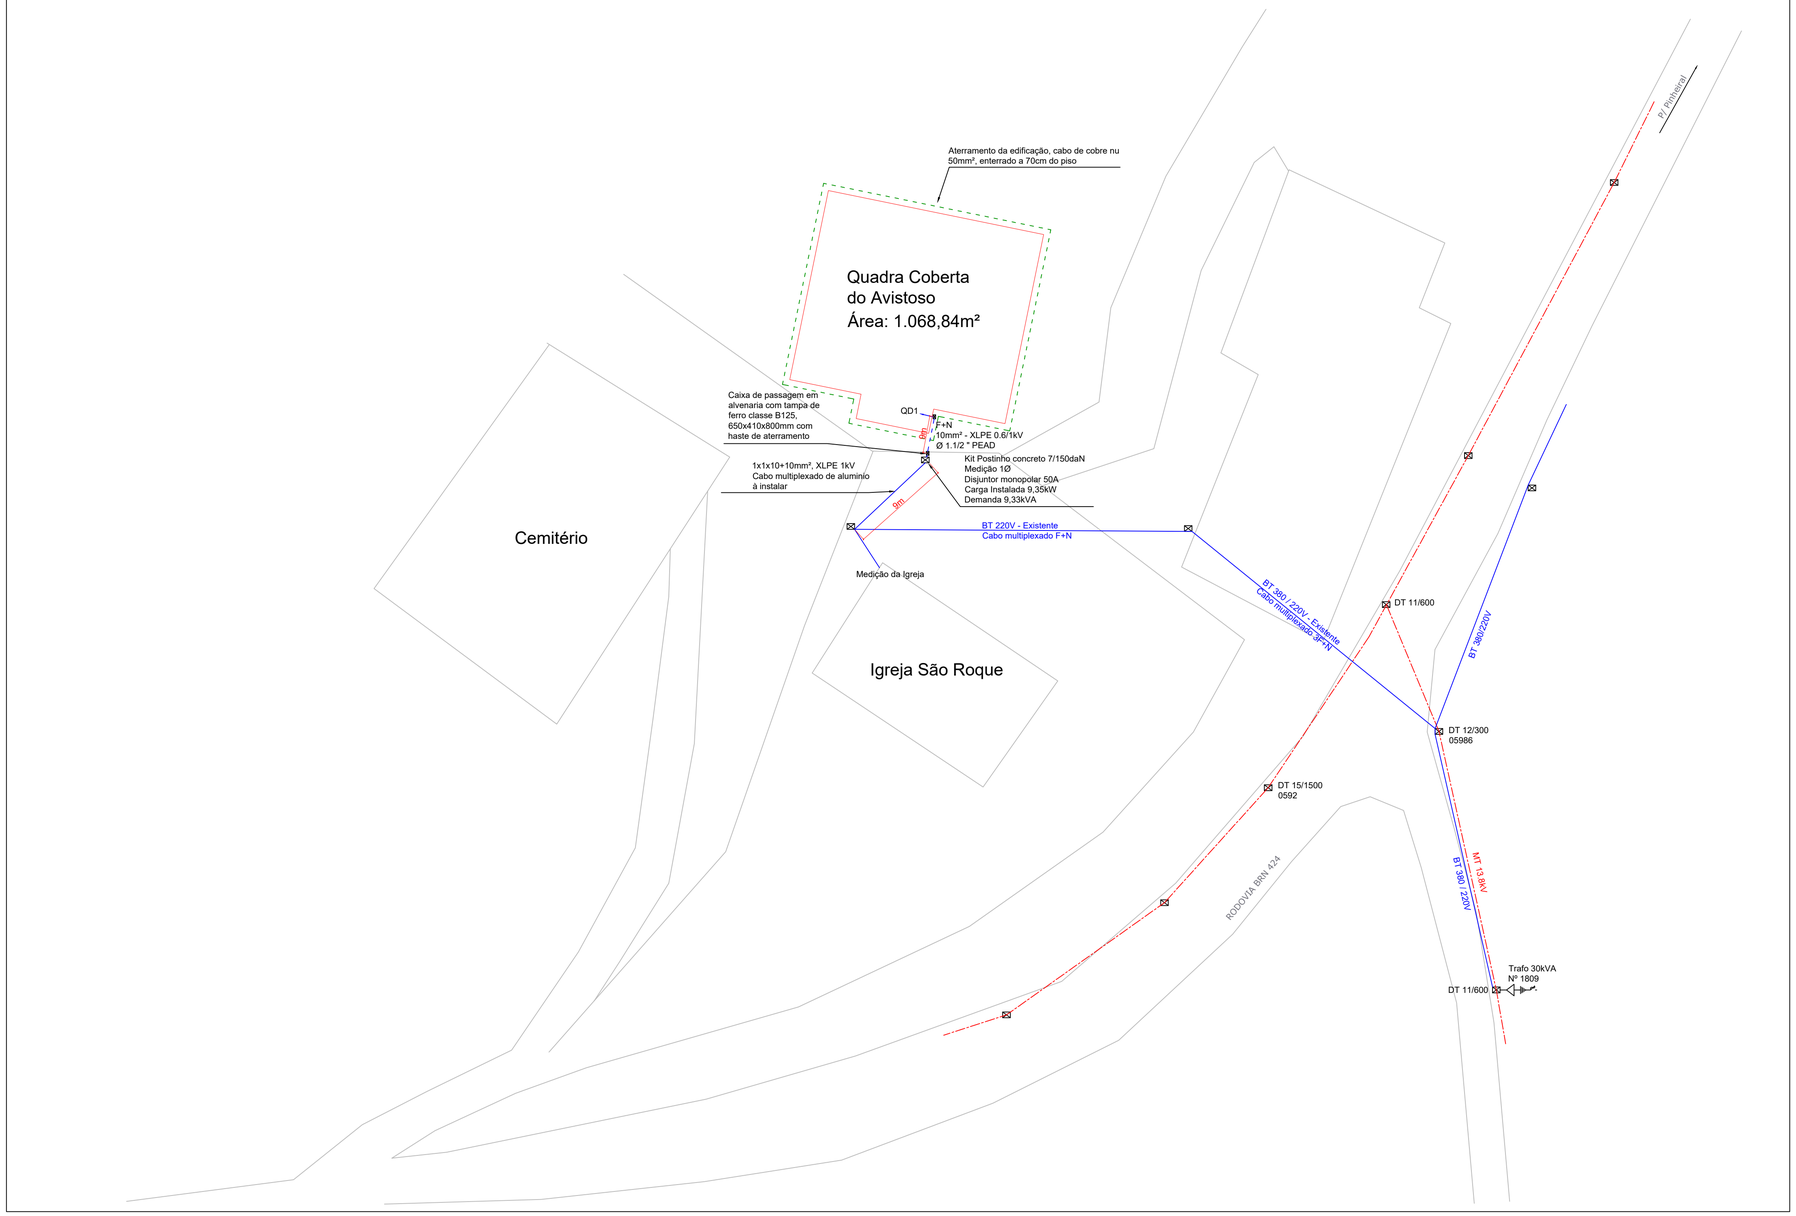


Revisão	Descrição	Data

AMUREL 5 ANOS 1970-2020
ASSOCIAÇÃO DE MUNICÍPIOS DA REGIÃO DE LAGUNA
REGISTRO CREA/SC 116.870-8, REGISTRO CAU 132686-8

REPÚBLICA FEDERATIVA DO BRASIL
ESTADO DE SANTA CATARINA
MUNICÍPIO DE BRAÇO DO NORTE

Título

PROJETO ELÉTRICO

Referencia

QUADRA COBERTA DO AVISTOSO
ÁREA 1.068,84 m²

Conteúdo

IMPLANTAÇÃO

Endereço da Obra

RODOVIA BRN 424 - AVISTOSO - BRAÇO DO NORTE - SC

Associado

MUNICIPIO DE BRAÇO DO NORTE
CNPJ/MF - 82.926.551/0001-45

Resp. Projeto

EDSON MEDEIROS DE OLIVEIRA:50107194953

Assinado de forma digital por EDSON MEDEIROS DE OLIVEIRA:50107194953
DN: c=BR, o=ICP-Brasil, ou=AC CERTIFICA MINAS v5, ou=20181735000176, ou=Presencial, ou=Certificado PF A3, cn=EDSON MEDEIROS DE OLIVEIRA:50107194953
Dados: 2022.06.13 22:01:52 -03'00'

EDSON MEDEIROS DE OLIVEIRA
Eng. Eletricisita e Seg. do Trabalho - CREA/SC nº 021.896-0

Desenho

Art Nº **8320700-9**

Ticket Nº **202150307**

Data **JUNHO / 2022**

Escala **SEM ESCALA**

Nome do Arquivo

Folha Nº **03** 03

FORMATO A1-(594mm x 841 mm)