

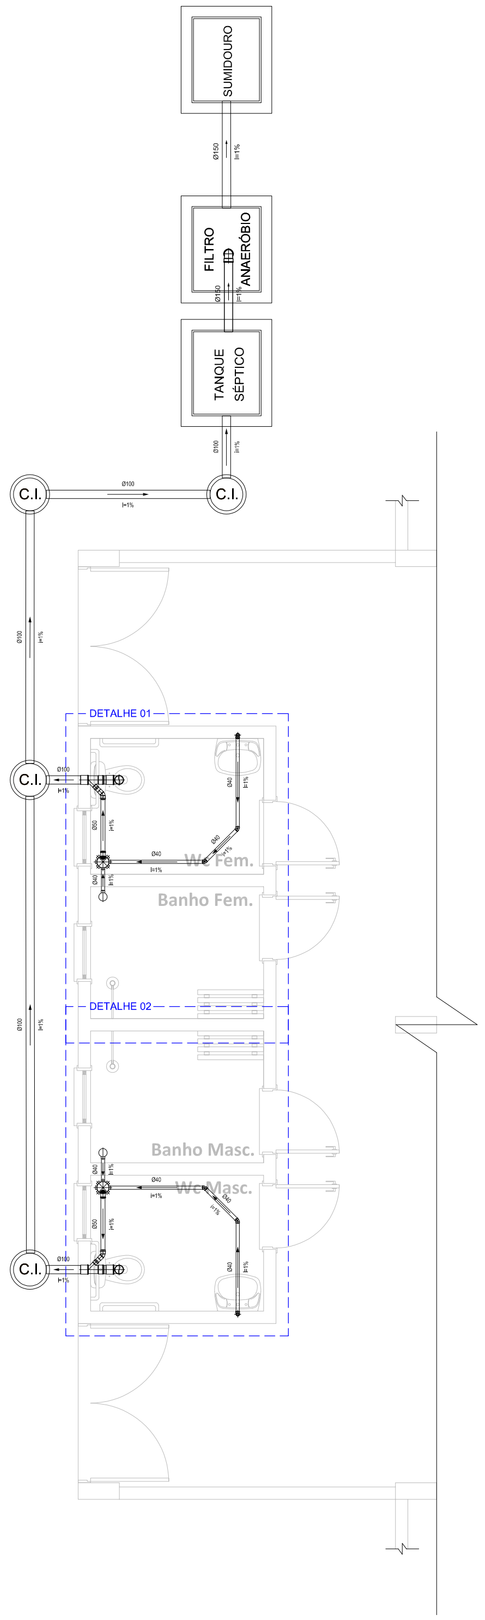


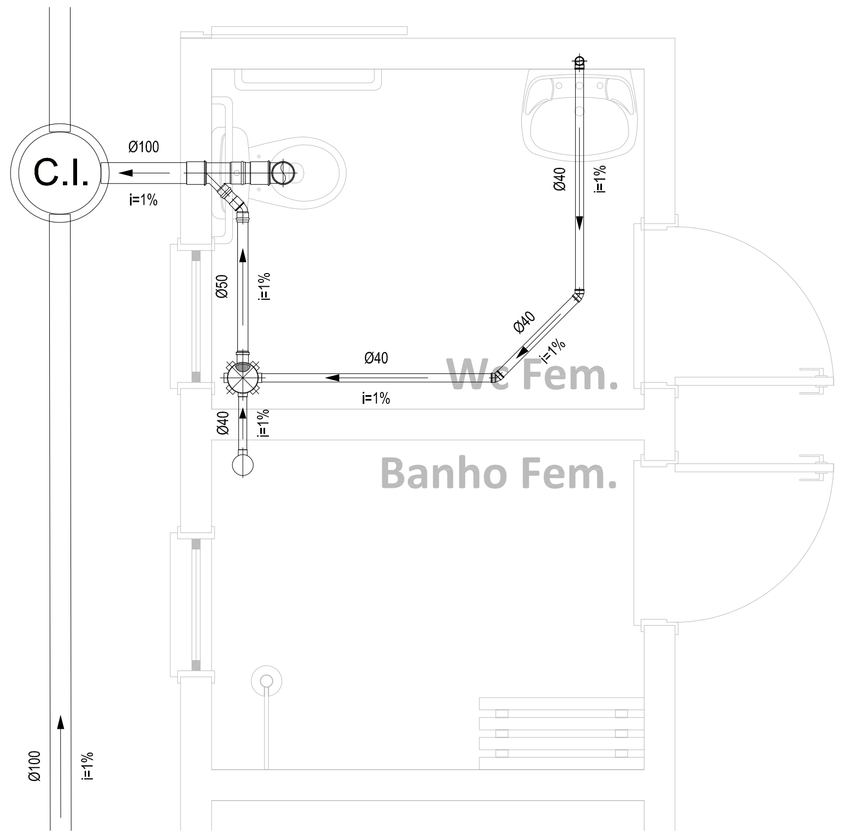


DETALHE 01
Escala..... 1/20

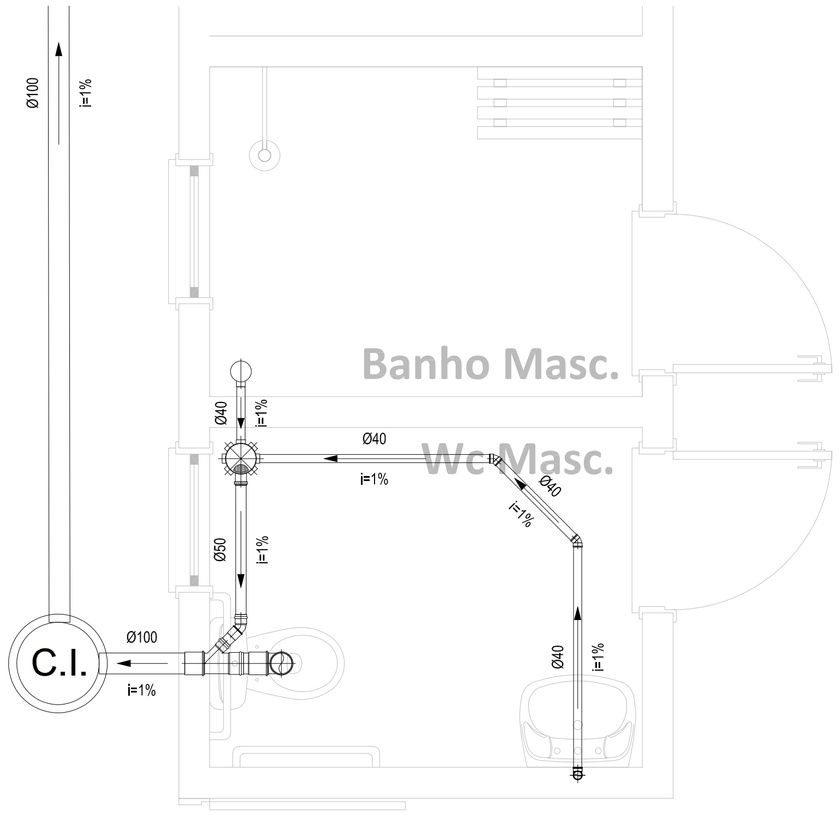



DETALHE 02
Escala..... 1/20

PVC Soldável branco


Quant.	Und.	Dimensão	Descrição
5.93	m	40mm	Tubo PVC Soldável branco
1.38	m	50mm	Tubo PVC Soldável branco
15.43	m	100mm	Tubo PVC Soldável branco
2	pc	150x150x50mm	Caixa Sifonada
2	pc	50mm	Joelho 45
4	pc	40mm	Joelho 45 secundário
2	pc	100mm	Joelho 90
4	pc	40mm	Joelho 90 secundário
2	pc	100mmx50mm	Junção
4	pc	100mm	Luva
2	pc	50mm	Luva
2	pc	100mmx40mm	Ralo seco circular

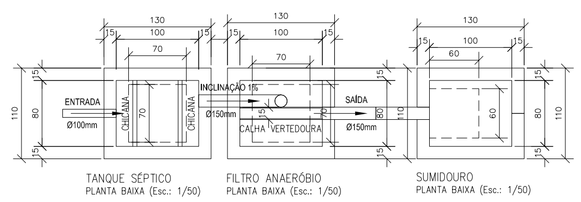

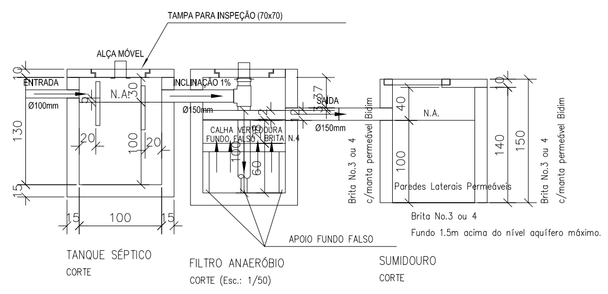

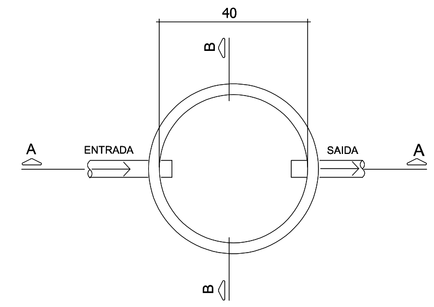

PLANTA BAIXA

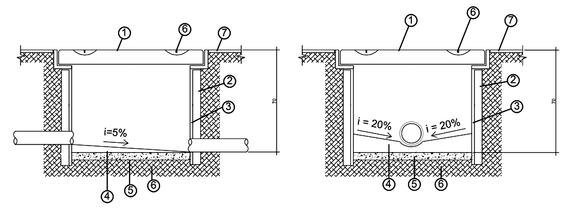

CORTE A-A

CORTE B-B

Nº	DESCRIÇÃO:
1	TAMPA EM CONCRETO ARMADO
2	TUBO CONCRETO Ø60
3	ARGAMASSA COM IMPERMEABILIZANTE
4	ENCHIMENTO COM MASSA CIMENTO E AREIA
5	CONCRETO MAGRO
6	ALÇA FERRO Ø1/2"
7	PISO ACABADO

CAIXA DE INSPEÇÃO
Sem Escala

FOLHA	ASSUNTO

OS DESENHOS E MATERIAIS QUE CONSTAM DESTA PLANTA, CONSTITUEM TRABALHOS ORIGINAIS DO ENGENHEIRO/PROJETISTA. ESTES TRABALHOS NÃO PODEM SER DUPLICADOS OU UTILIZADOS SEM O CONSENTIMENTO POR ESCRITO DO PROJETISTA.

AMUREL
ASSOCIAÇÃO DE MUNICÍPIOS DA REGIÃO DE LAGUNA
REGISTRO CREA/SC 116.670-8, REGISTRO CAU 32866-3
5 ANOS 1970 - 2020

Título

REPÚBLICA FEDERATIVA DO BRASIL
ESTADO DE SANTA CATARINA
MUNÍCIPIO DE BRAÇO DO NORTE

PROJETO SANITÁRIO

Referencia
QUADRA COBERTA MULTIOSO

Conteúdo
IMPLANTAÇÃO DOS SISTEMAS
DETALHE DOS AMBIENTES
DETALHES CONSTRUTIVOS

ÁREA TOTAL: 1.068,84m²

Endereço da Obra
AVISTOSO - BRAÇO DO NORTE - SC

Assinatura

Resp. Projeto

MUNICÍPIO DE BRAÇO DO NORTE
CNPJ/MF-82.926.551/0001-45

LETICIA ANDRADE DE BEM
Arquiteta e Urbanista - CAU/SC nº A265389-3

Co-Autor
JEAN CARDOSO DE SOUZA
Engº Civil / Tec. em Eletrotécnica
CREA/SC ª 067975-0 / CFT - BR nº 0175717494-0

Escala	Revisão
INDICADA	00

Art Nº	Ticket Nº	Data	Folha Nº
0000000-0	202150306	MAIO/2022	01 01

Direitos Autorais a Amurel – Lei 9.610/98 – Art. 7º, itens X, XI XII, XIII.

*FORMATO A1-(594mm x 841 mm)

A1