
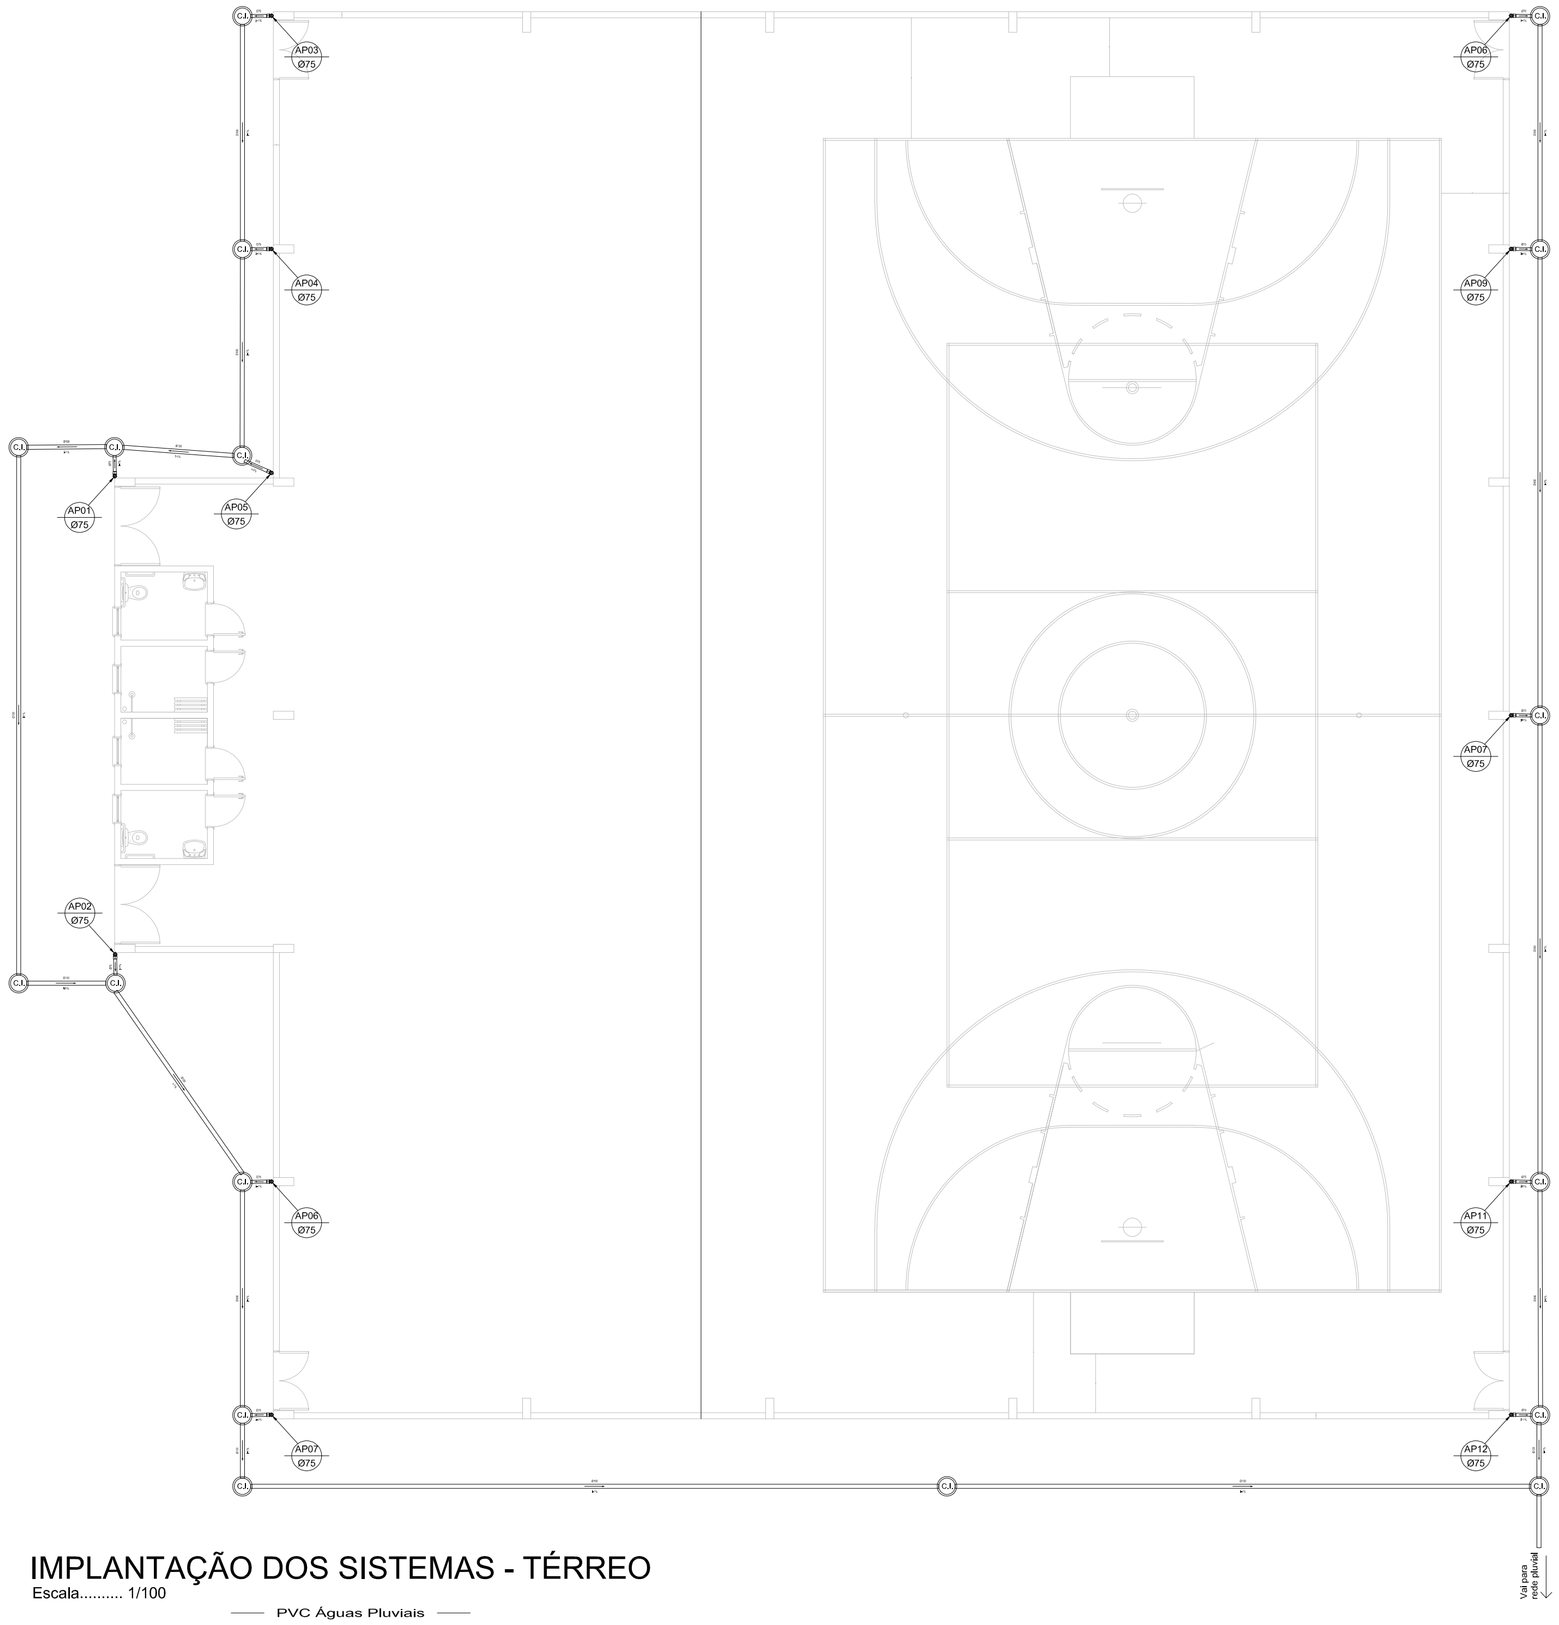


IMPLANTAÇÃO DOS SISTEMAS - TÉRREO

Escala..... 1/100


PVC Águas Pluviais

Quant.	Und.	Dimensão	Descrição
4,96	m	75mm	Tubo PVC Aguas Pluviais
106,67	m	100mm	Tubo PVC Aguas Pluviais
12	pc	75mm	Joelho 90
12	pc	75mm	Luva

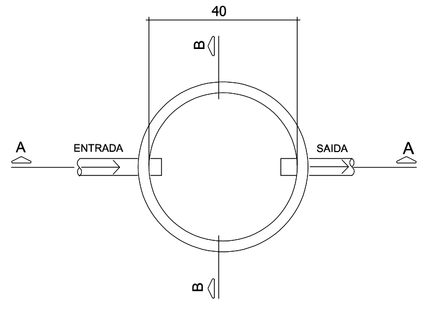


PLANTA BAIXA

Nº	DESCRIÇÃO:
1	TAMPA EM CONCRETO ARMADO
2	TUBO CONCRETO Ø60
3	ARGAMASSA COM IMPERMEABILIZANTE
4	ENCHIMENTO COM MASSA CIMENTO E AREIA
5	CONCRETO MAGRO
6	ALÇA FERRO Ø1/2"
7	PISO ACABADO

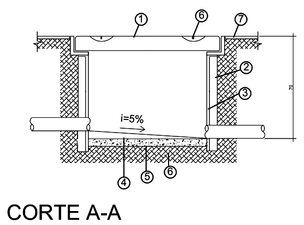


CORTE A-A

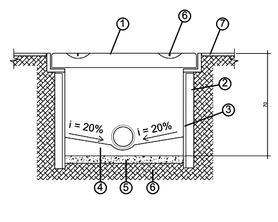

CORTE B-B


CAIXA DE INSPEÇÃO

Sem Escala

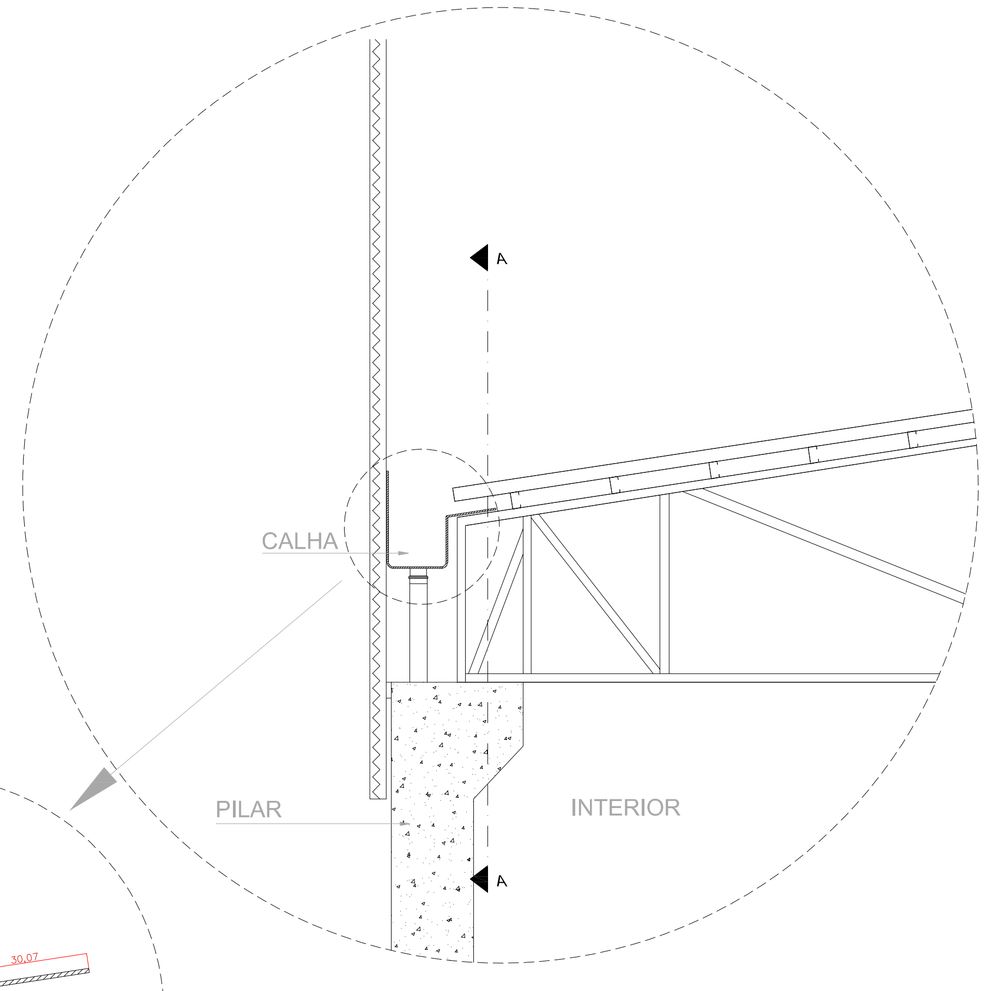


DETALHAMENTO CALHA

Escala..... 1/25

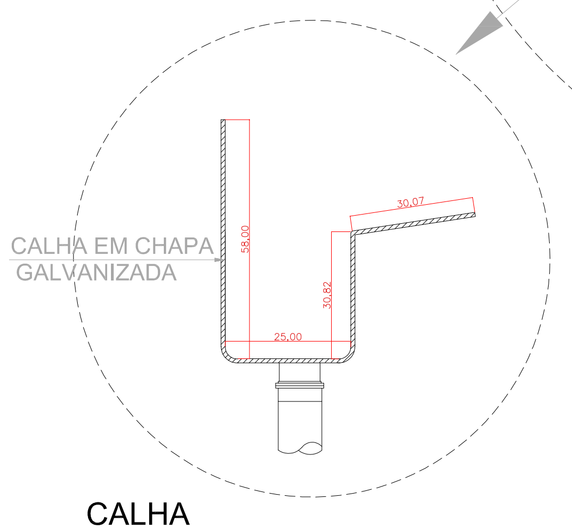

CALHA

Escala..... 1/10

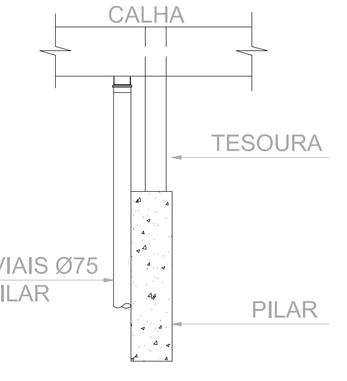

CORTE AA - CALHA

Escala..... 1/25

FOLHA	ASSUNTO

OS DESENHOS E MATERIAIS QUE CONSTAM DESTA PLANTA, CONSTITUEM TRABALHOS ORIGINAIS DO ENGENHEIRO/PROJETISTA. ESTES TRABALHOS NÃO PODEM SER DUPLICADOS OU UTILIZADOS SEM O CONSENTIMENTO POR ESCRITO DO PROJETISTA.

AMUREL
ASSOCIAÇÃO DE MUNICÍPIOS DA REGIÃO DE LAGUNA
REGISTRO CREA/SC 116.670-8| REGISTRO CAU 328664-9
50 ANOS 1970-2020

Título

REPÚBLICA FEDERATIVA DO BRASIL
ESTADO DE SANTA CATARINA
MUNÍCIPIO DE BRAÇO DO NORTE

PROJETO DE ÁGUAS PLUVIAIS

Referencia
QUADRA COBERTA MULTIOSO

Conteúdo
IMPLANTAÇÃO DOS SISTEMAS
DETALHE DOS AMBIENTES
DETALHES CONSTRUTIVOS

ÁREA TOTAL: 1.068,84m²

Endereço da Obra
AVISTOSO - BRAÇO DO NORTE - SC

Assinatura

Resp. Projeto

MUNICÍPIO DE BRAÇO DO NORTE
CNPJ/MF-82.926.551/0001-45

LETICIA ANDRADE DE BEM
Arquiteta e Urbanista - CAU/SC nº A265389-3

Co-Autor
JEAN CARDOSO DE SOUZA
Engº Civil / Tec. em Eletrotécnica
CREA/SC ° 067975-0 / CFT - BR nº 0175717494-0

Art Nº	Ticket Nº	Data	Escala	Revisão
0000000-0	202150306	MAIO/2022	INDICADA	00

Folha Nº **01 02**

FORMATO A1-(594mm x 841 mm)

Direitos Autorais a Amurel –Lei 9.610/98 – Art. 7º, itens X, XI Xll, XIII.

A1