


PROJETO LOCALIZAÇÃO - ESCALA 1:500

PLANTA DE SITUAÇÃO COM CURVAS DE NÍVEIS
ESCALA 1:250

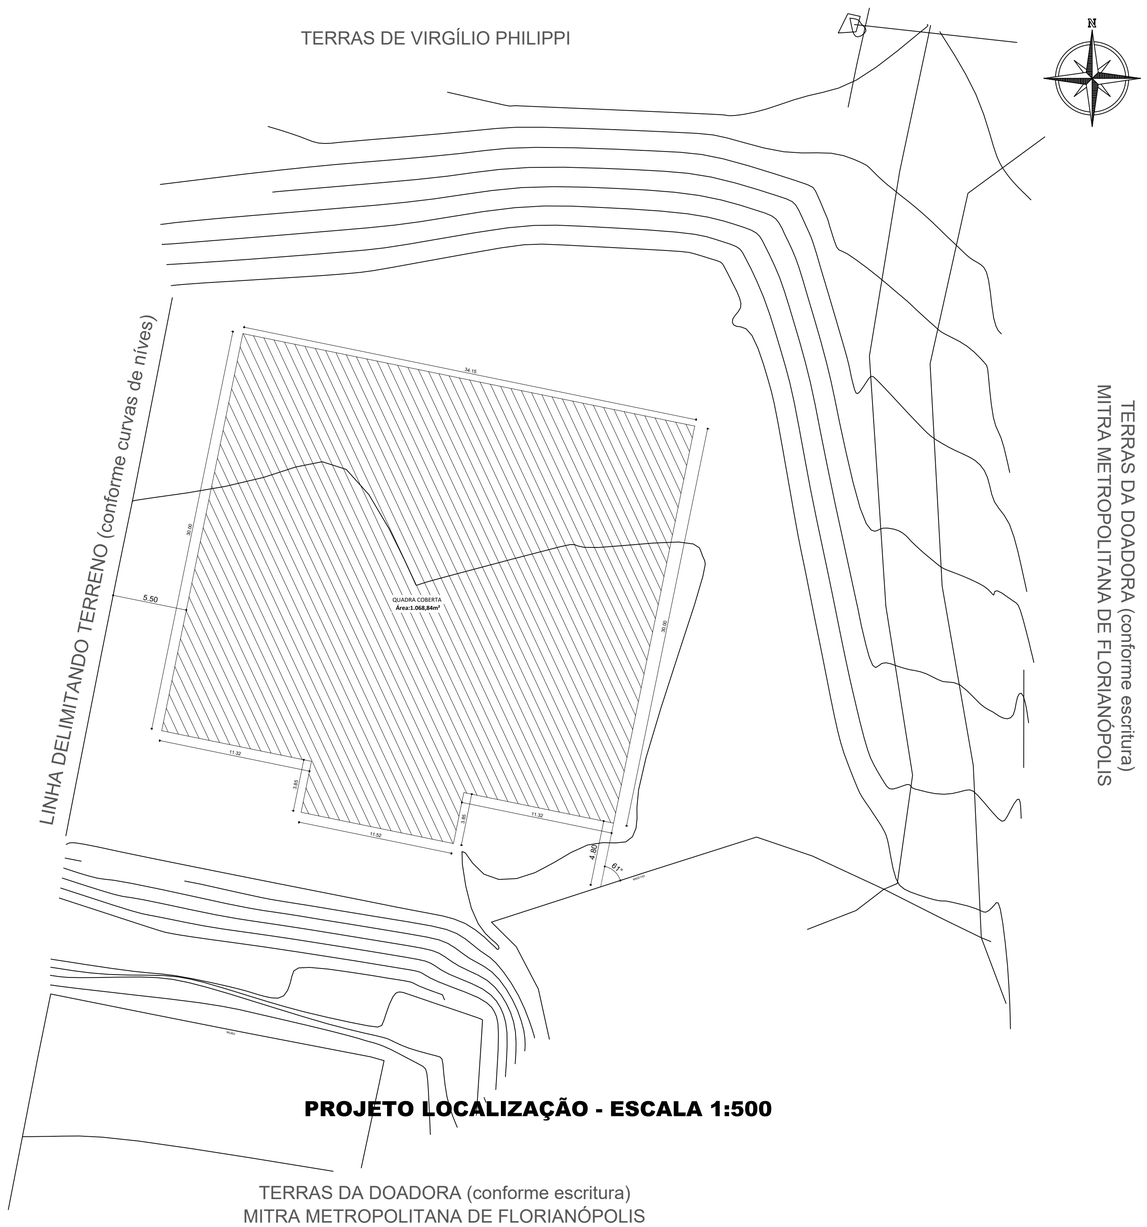

TERRENO LOLAZIDO NO AVISTOSO, COM ÁREA DE 1.500m² (Matrícula 1.173)
LOCALIZADO A APROXIMADAMENTE 9Km DO CENTRO DE BRAÇO DO NORTE

PLANTA DE LOCALIZAÇÃO
FONTE GOOGLE EARTH - SEM ESCALA

Revisão	Descrição	Data

AMUREL
ASSOCIAÇÃO DE MUNICÍPIOS DA REGIÃO DE LAGUNA
REGISTRO CREA/SC 116.670-8; REGISTRO CAU 32868-9
5 ANOS 1970-2020

REPÚBLICA FEDERATIVA DO BRASIL
ESTADO DE SANTA CATARINA
MUNICÍPIO DE BRAÇO DO NORTE

Título
PROJETO PREVENTIVO CONTRA INCÊNDIO

Referencia
QUADRA COBERTA DO AVISTOSO
ÁREA - 1.068,84m²

Conteúdo
LOCALIZAÇÃO

Endereço da Obra
RODOVIA BRN 424 - BAIRRO AVISTOSO - BRAÇO DO NORTE - SC

Associado

Resp. Projeto
EDSON MEDEIROS DE OLIVEIRA:50107194953
Assinado de forma digital por EDSON MEDEIROS DE OLIVEIRA:50107194953
Dados: 2022.05.24 13:57:58 -03'00'

MUNICÍPIO DE BRAÇO DO NORTE
CNPJ/MF-82.926.551/0001-45

EDSON MEDEIROS DE OLIVEIRA
Eng. Eletricisita e Seg. do Trabalho - CREA/SC nº 021.896-0

Desenho

Data: **MAIO / 2022**
Escala: **INDICADA**

Art Nº: **8288271-2**
Ticket Nº: **202150308**
Nome do Arquivo

Folha Nº: **03 03**

FORMATO A1(594mm x 841 mm)