

01 FUNDAÇÃO RASA - SAPATA CORRIDA

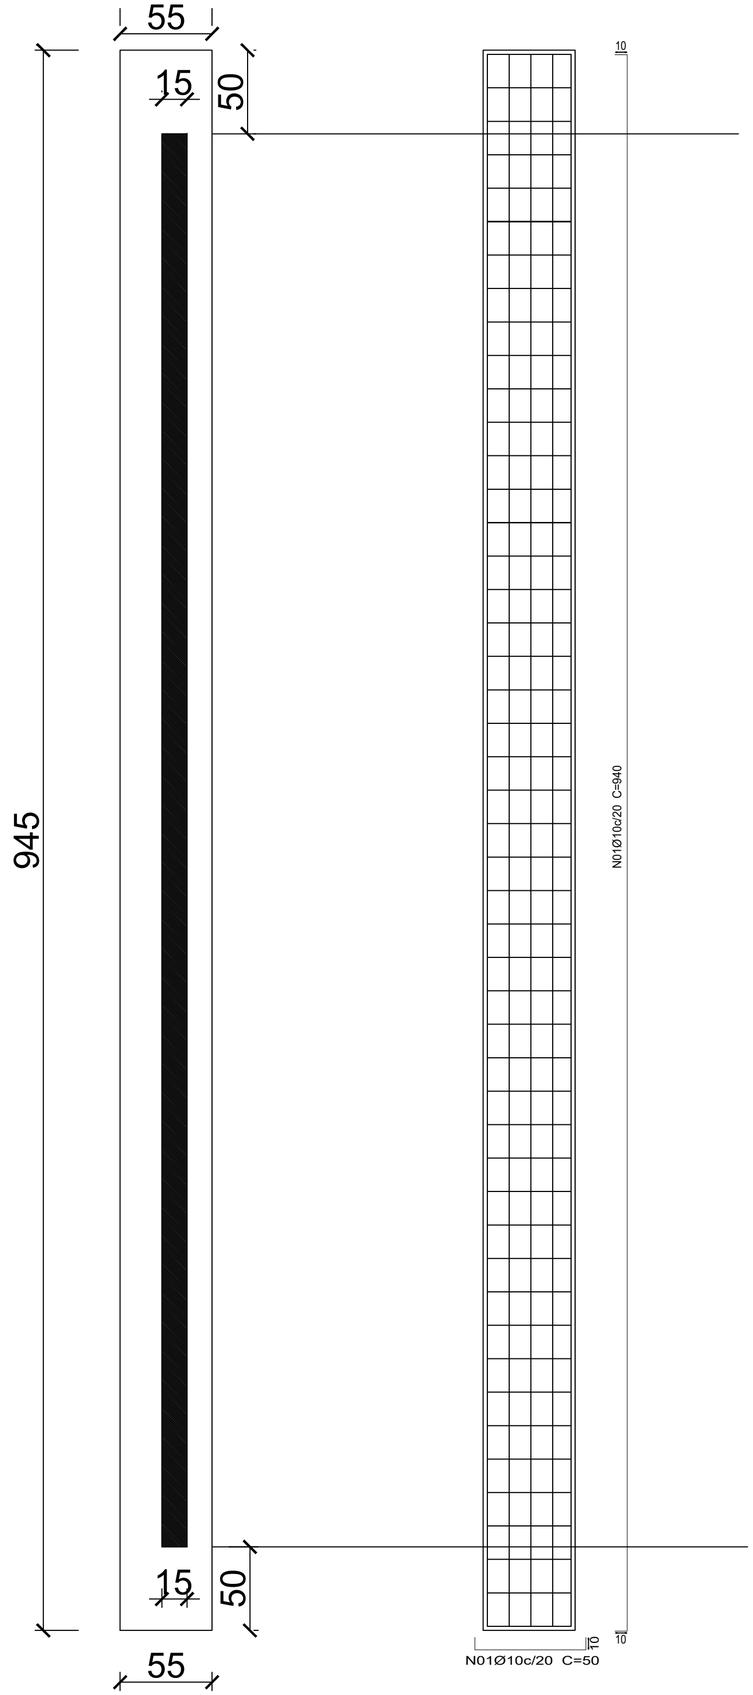

02 CORTE E DETALHAMENTO - SAPATA CORRIDA

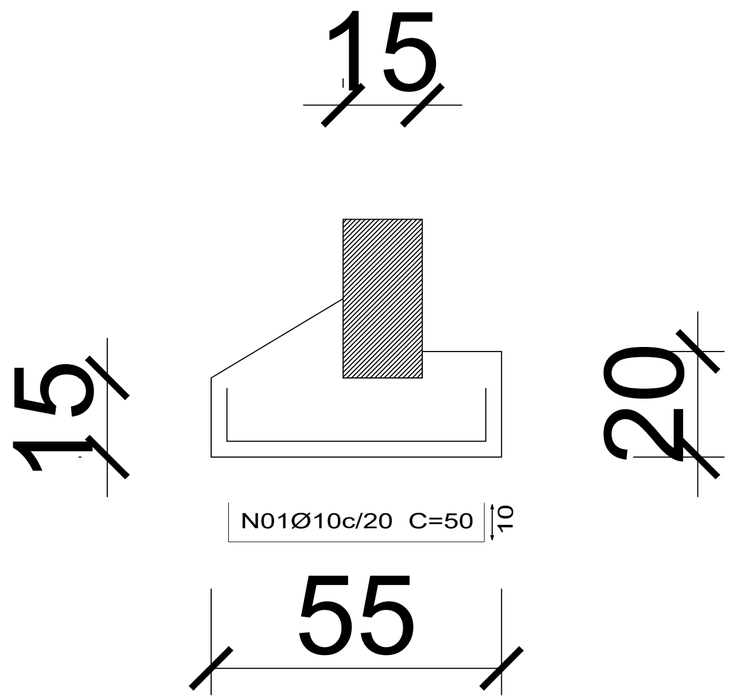

ESPAÇO PARA APROVAÇÃO:

PROJETO ESTRUTURAL

Obra:
ESF - São Maurício - Edificação em Alvenaria

Local da obra:
Rodovia Estadual (SC - 108), Bairro São Maurício.

Conteúdo:
Planta baixa reforço da fundação e detalhamento da fundação.

Responsável Tecnico:
Richard Picolo Tramontin
CREA/SC: 154.577-3

Proprietário:
Prefeitura Municipal de Braço do Norte
CNPJ: 82.926.551/0001-45

SETOR DE PLANEJAMENTO URBANO E DESENVOLVIMENTO ECONÔMICO

Data: 29/03/2023

Área da Edificação: 92,43 m²

Desenho: Richard Picolo Tramontin

Escala: Indicada

Prancha: 01/01