




Tesoura T2 (frontal)
1 : 37

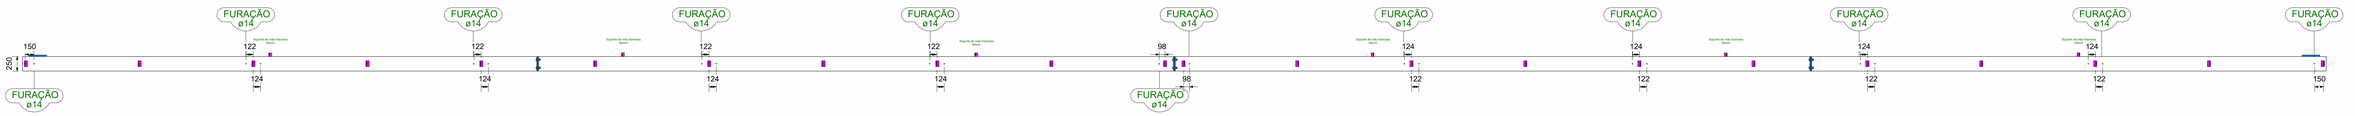


Tesoura T2 (superior)
1 : 37

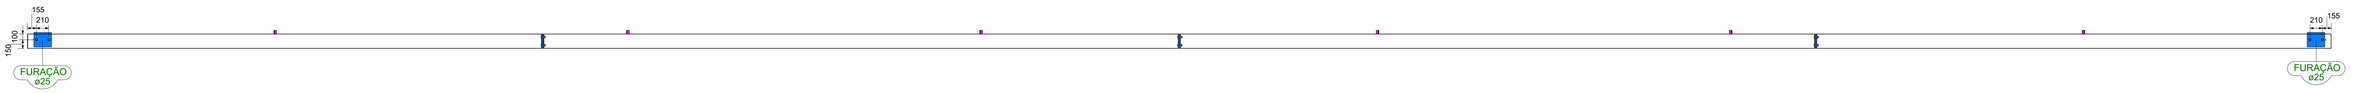

Tesoura T2 (inferior)
1 : 37

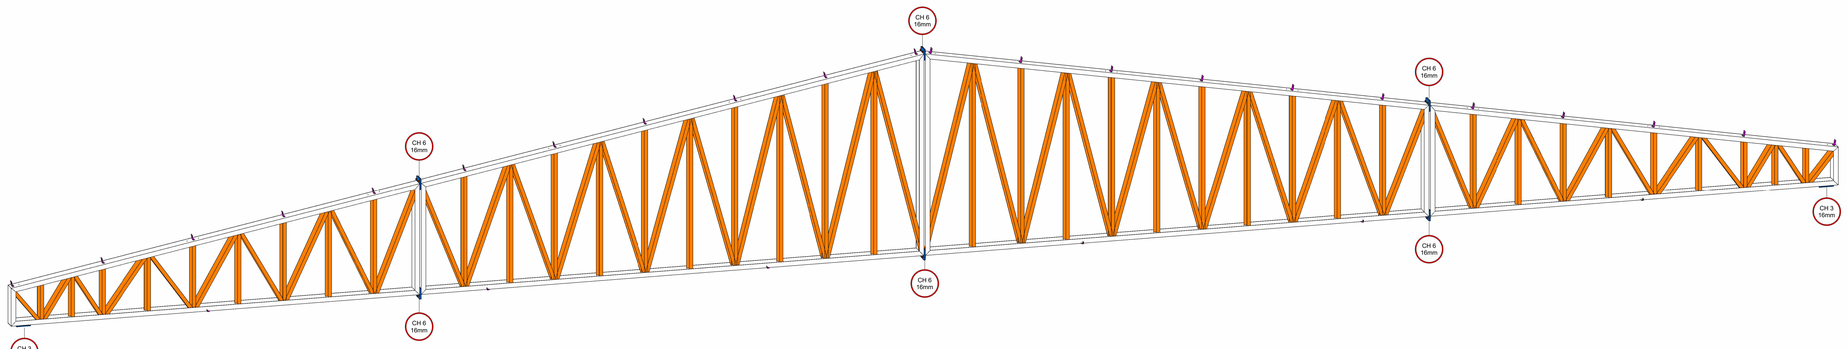


Tesoura T2

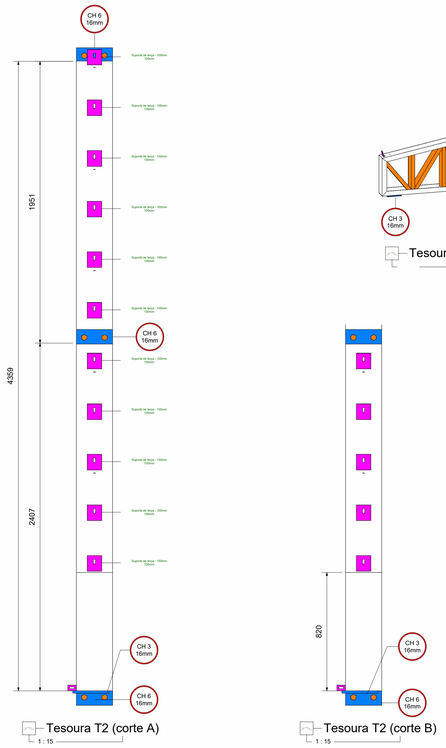

Tesoura T2 (corte A)
1 : 15

Tesoura T2 (corte B)
1 : 15

Tesoura T2 - 2 unidades					
Tipo de Peça	Cor	Qtd	Nome	Comprimento	Furação
Perfil		-	PU 100x250x100 #5,00	indicado na vista	Ø14
Perfil		-	PU 75x235x75 #2,5	indicado na vista	Ø14
Peças que farão parte da peça pronta					
Suporte de terça		22	150mm	-	-
Suporte de mão francesa		6	-	-	-
Chapa		2	CH 3	-	-
Chapa		12	CH 6	-	-

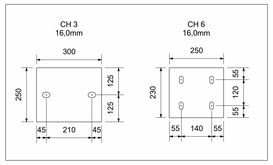

Estrutura Metálica

Prancha: Detalhamento T2

Local: Braço do Norte, Santa Catarina

Escala:	Data:	Matrícula:
Como indicado	05/07/2025	-

Área do terreno:	Área construída:
-	7.520,0 m²

Engenheiro (a):
Documento assinado digitalmente
gov.br
IARA SANTOS ARCENO
Data: 21/06/2026 13:04:53-0300
Verifique em https://validar.iti.gov.br

Iara Arceno
CREA-SC 177976-3

Cliente:
Prefeitura Municipal de Braço do Norte
CNPJ 82.926.551/0001-45

Projetista: Iara Arceno

Folha: T2

End. Rua Jorge Lacerda, nº 1437, Sala 01, Centro - Braço do Norte - SC | CEP 88750-000
marcioneibb@gmail.com - (48) 99904-8117