

PILAR - P1
ESCALA 1:50

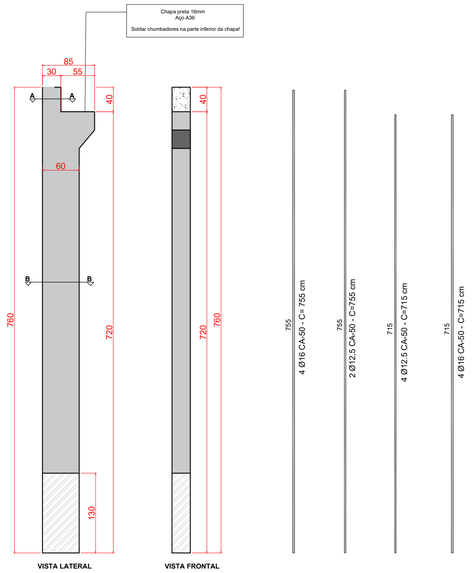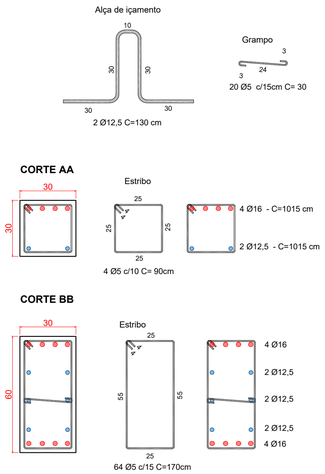

Peça	Quantidade	Seção	Comprimento	Volume	Peso
P1	08	30x60cm	760 cm	1.40 m³	3.500 kg




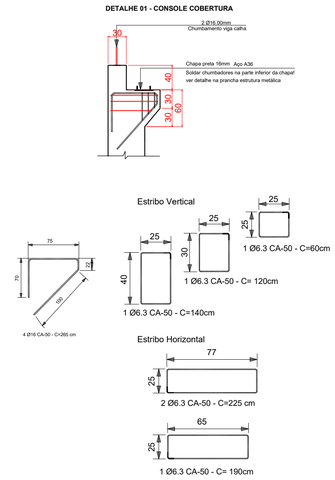



TABELA DE AÇO - PILARES


Bitola	Metros	Kg
16mm	5496	8672,69
12,5mm	3736,6	3598,35
10mm		0,00
8mm		0,00
6,3mm	261,8	64,14
5,00mm	8039,4	1238,07
total		13573,24

PILAR - P2
ESCALA 1:50

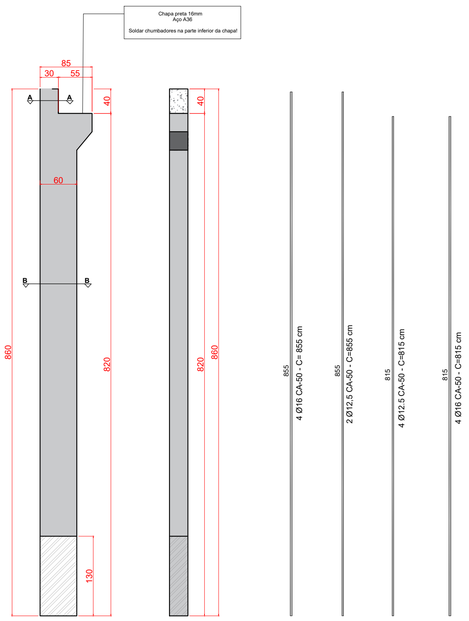

Peça	Quantidade	Seção	Comprimento	Volume	Peso
P2	26	30x60cm	860 cm	1.61 m³	4.025,00kg

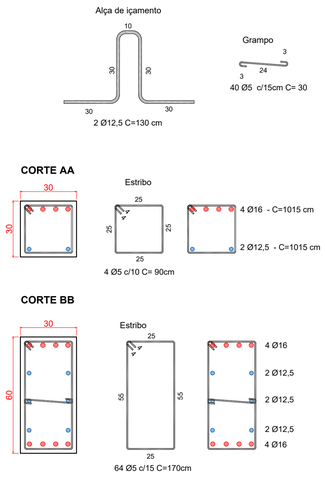

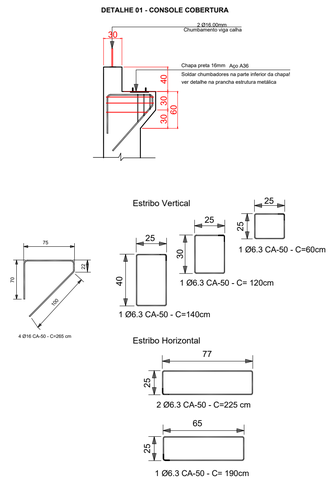

RESPONSAVÉL TÉCNICO
TATIANE DE SOUZA SILVESTRE
ENGENHEIRA CIVIL
CREA/SC : 121204-2

gov.br
Documento assinado digitalmente
TATIANE DE SOUZA SILVESTRE
Data: 24/06/2026 10:59:15-0300
Verifique em https://validar.iti.gov.br

RARIS ENGENHARIA E CONSULTORIA
TATIANE SILVESTRE
ENGENHEIRA CIVIL | CREA 121204-2
48 996332944
@RARIS.ENGENHARIA

PROPRIETÁRIOS
Prefeitura Municipal de Braço do Norte
CNPJ: 82.926.551/0001-45

PROJETO ESTRUTURAL

ENDEREÇO
RUA FERNANDO OENNING, BAIRRO URUGUAIA, BRAÇO DO NORTE - SC

TIPOLOGIA
CANCHA DE LAÇO

CONTEÚDO
- *PILAR P1,*
- *PILAR P2.*

ÁREA DA CONSTRUÇÃO
7.520,00 m²

DATA
Junho /2025

ESCALA
INDICADA

PRANCHA
3 / 5