


PILAR - P4
ESCALA 1:50

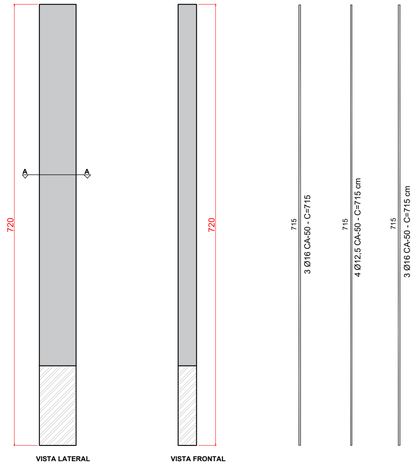


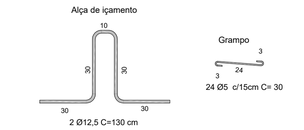


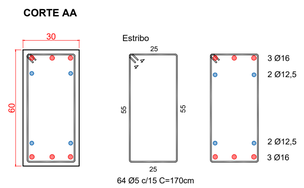


Peça	Quantidade	Seção	Comprimento	Volume	Peso
P4	02	30x60cm	720 cm	1.31 m³	3.258 kg

PILAR - P5
ESCALA 1:50

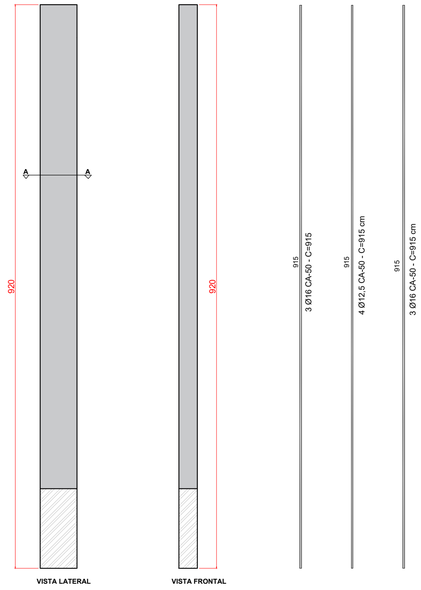


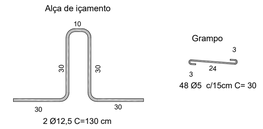


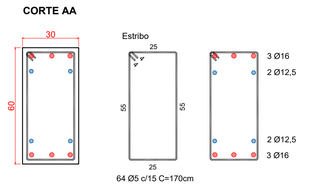



Peça	Quantidade	Seção	Comprimento	Volume	Peso
P5	02	30x60cm	920 cm	1.67 m³	4.185 kg

PILAR - P3
ESCALA 1:50

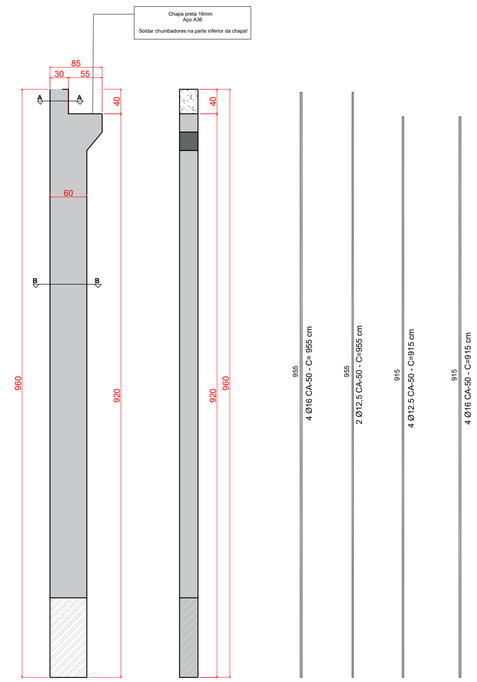

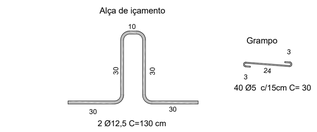

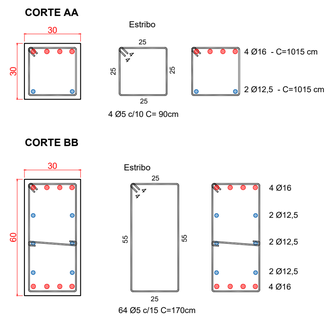

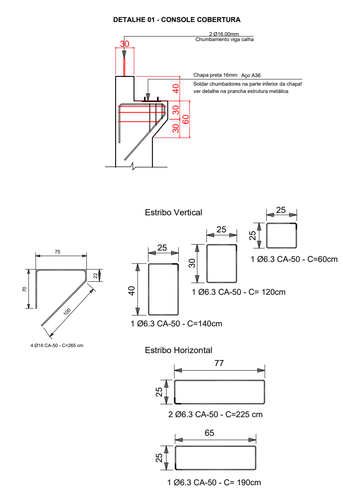

Peça	Quantidade	Seção	Comprimento	Volume	Peso
P3	32	30x60cm	960 cm	1.80 m³	4.507,5kg

RARIS
ENGENHARIA E CONSULTORIA

TATIANE SILVESTRE
ENGENHEIRA CIVIL | CREA 121204-2
48 996332944
@RARIS.ENGENHARIA

RESPONSAVÉL TÉCNICO
TATIANE DE SOUZA SILVESTRE
ENGENHEIRA CIVIL
CREA/SC : 121204-2

gov.br
Documento assinado digitalmente
TATIANE DE SOUZA SILVESTRE
Data: 24/06/2026 10:59:15-0300
Verifique em https://validar.iti.gov.br

PROPRIETÁRIOS
Prefeitura Municipal de Braço do Norte
CNPJ: 82.926.551/0001-45

PROJETO ESTRUTURAL

ENDEREÇO
RUA FERNANDO OENNING, BAIRRO URUGUAIA, BRAÇO DO NORTE - SC

TIPOLOGIA
CANCHA DE LAÇO

CONTEÚDO
- *PILAR - P3,*
- *PILAR - P4,*
- *PILAR - P5.*

ÁREA DA CONSTRUÇÃO
7.520,00 m²

DATA
Junho /2025

ESCALA
INDICADA

PRANCHA
4 / 5