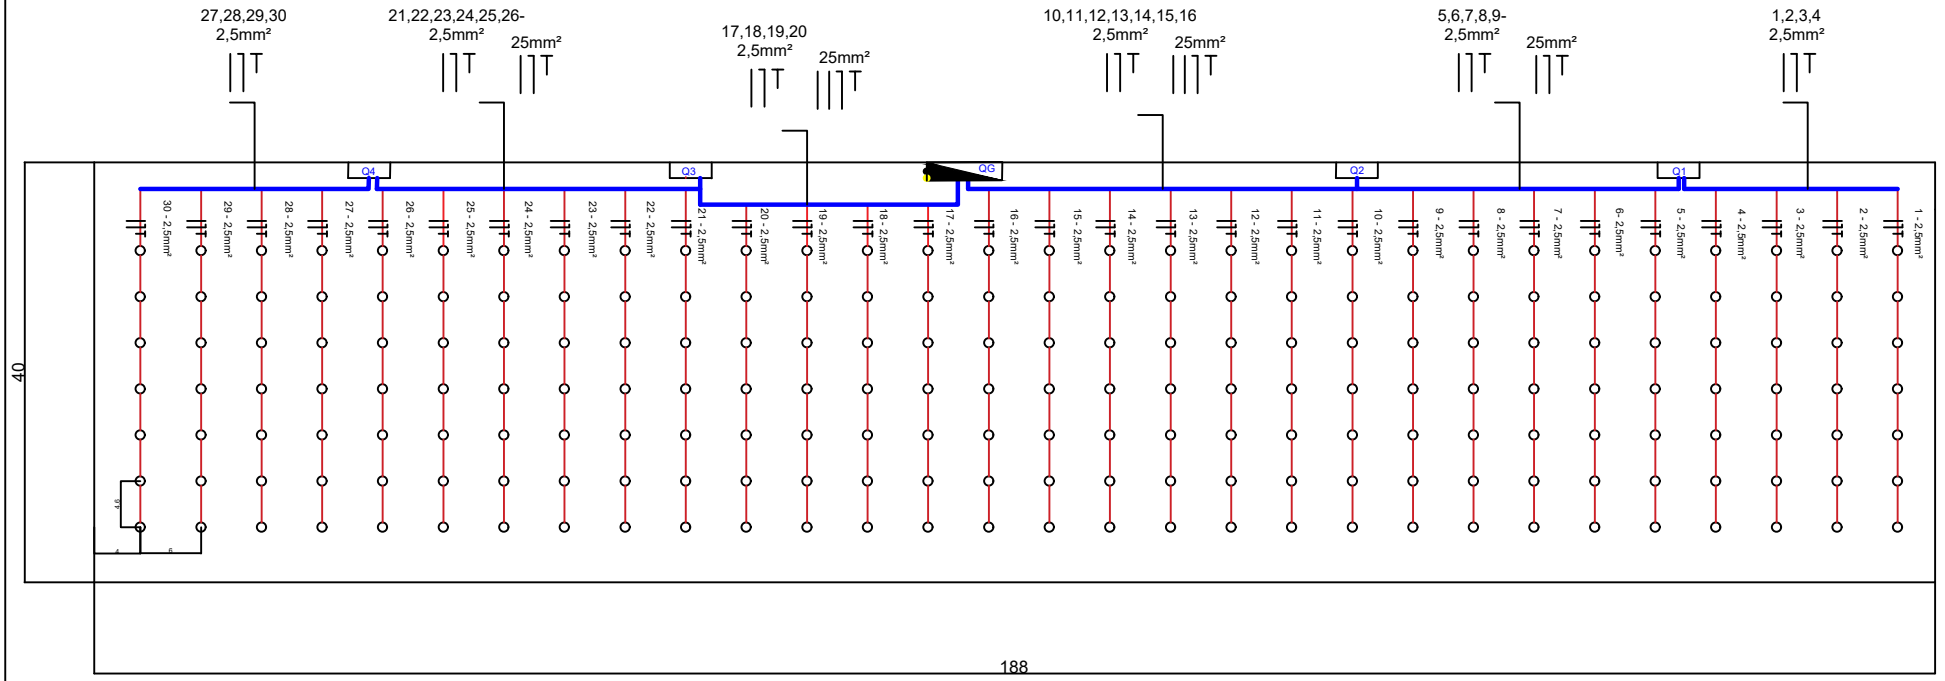


Legenda

Qn	QG		x - y mm²		
Quadro de disjuntores internos	Quadro Geral de disjuntores	Ponto de Luz (200W)	Indicação de cabeamento (Fase Neutro e terra), legendado com circuito (x) e bitola do cabo (y)	Eletrocalha	Eletroduto 3/8 pol

C.t.g.centro de Tradicoes Gauchas Estancia do Vale CNPJ: 01.282.373/0001-65	
Projeto Elétrico da Cancha de Laço	
Responsável Técnico: Igor Dacoregio Perin CREA: 161747-9	Eng. Igor D. Perin CREA: 161747-9

Documento assinado digitalmente
gov.br
IGOR DACOREGIO PERIN
Data: 27/07/2025 20:48:18-0300
Verifique em https://validar.iti.gov.br