




Corte BB
escala 1:250

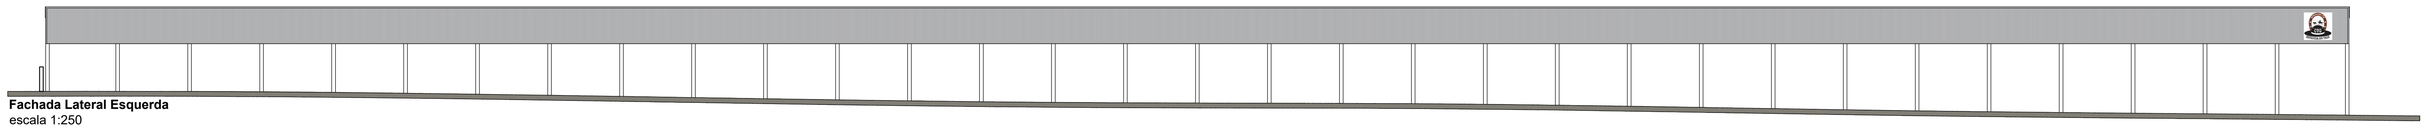

Fachada Lateral Esquerda
escala 1:250

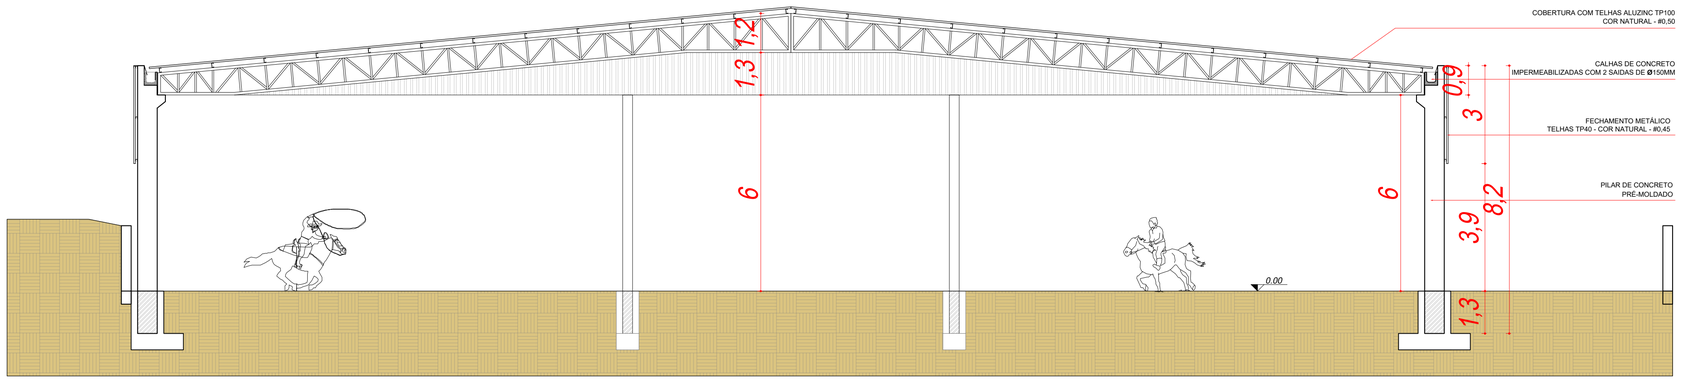

Corte AA
escala 1:75

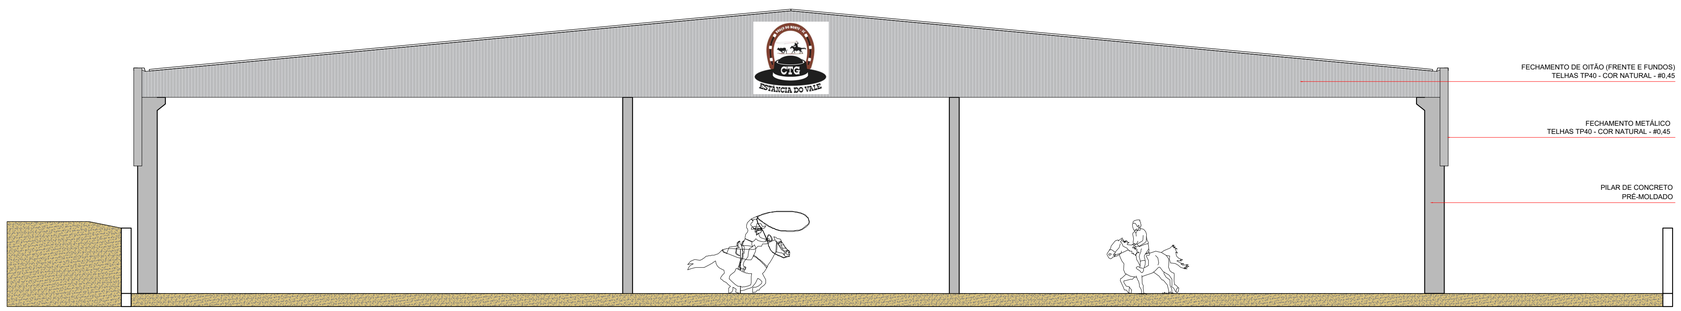

Fachada Frontal
escala 1:75

ÁREA DE APROVAÇÃO PREFEITURA MUNICIPAL DE BRAÇO DO NORTE

RARIS
ENGENHARIA E CONSULTORIA
TATIANE SILVESTRE
ENGENHEIRA CIVIL | CREA 121204-2
48 996332944
@RARIS.ENGENHARIA

RESPONSAVÉL TÉCNICO
TATIANE DE SOUZA SILVESTRE
ENGENHEIRA CIVIL
CREA/SC : 121204-2

gov.br
Documento assinado digitalmente
TATIANE DE SOUZA SILVESTRE
Data: 24/06/2026 10:45:59-0300
Verifique em https://validar.iti.gov.br

PROPRIETÁRIOS
Prefeitura Municipal de Braço do Norte
CNPJ: 82.926.551/0001-45

PROJETO ARQUITETÔNICO

ENDEREÇO
RUA FERNANDO OENNING, BAIRRO URUGUAIA, BRAÇO DO NORTE - SC

TIPOLOGIA
CANCHA DE LAÇO

CONTEÚDO
- ***CORTE AA***
- ***CORTE BB***
- ***FACHADA FRONTAL***
- ***FACHADA LATERAL ESQUERDA***

ÁREA DA CONSTRUÇÃO
7.520,00 m²

DATA
Junho /2025

ESCALA
INDICADA

PRANCHA
3 / 3