
# PRAÇA ÁREA INSTITUCIONAL RUA LUIZ RODOLFO VERGINIO.

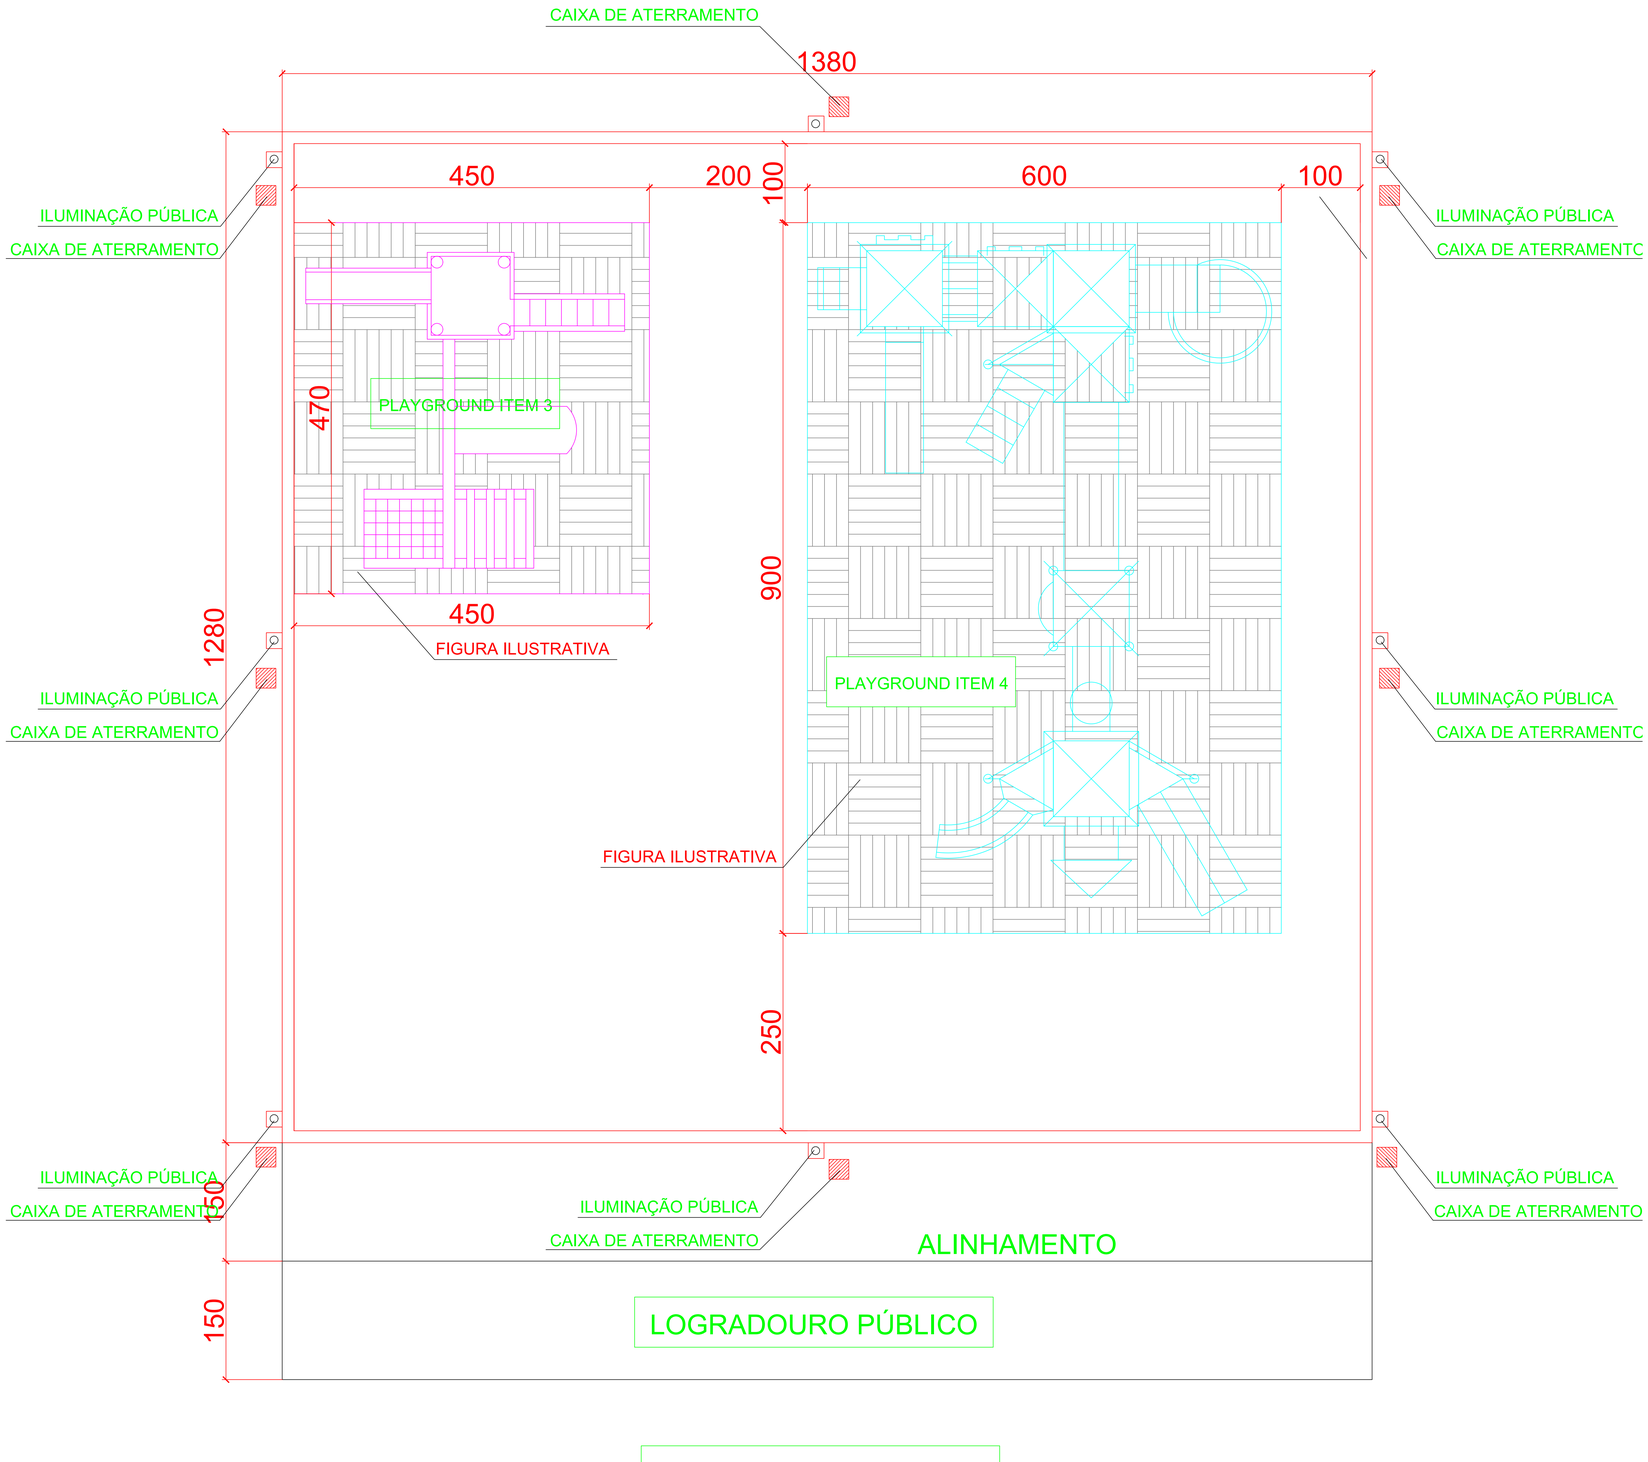




PREFEITURA MUNICIPAL
DE BRAÇO DO NORTE
SANTA CATARINA

SECRETARIA DE PLANEJAMENTO URBANO E DESENVOLVIMENTO ECONÔMICO

PROJETO:

PLANTA BAIXA DE FECHAMENTO COM CERCA METÁLICA

| | |
|---|---|
| DESCRIÇÃO DO ASSUNTO: Elaboração de Cercas para fechamento lateral e frontal do parque - PRAÇA ÁREA INSTITUCIONAL RUA LUIZ RODOLFO VERGINIO. | BAIRRO: Trevo |
| RESPONSÁVEL TÉCNICO: Eng. Civil Richard Picolo Tramontin CREA 154577-3 | RUA: Rua Luiz R. Verginio |
| SEC. DE PLAN. URBANO E DESENVOLVIMENTO ECONÔMICO: Vanio de Oliveira | ÁREA: 53,20 m |
| PREFEITO MUNICIPAL: Roberto Kurten Marcelino | PRANCHA: Única |
| ESCALA: Sem escala / DESENHO: Richard / DATA: Setembro/2021 | |