



FACHADA SUL
ESCALA 1:100

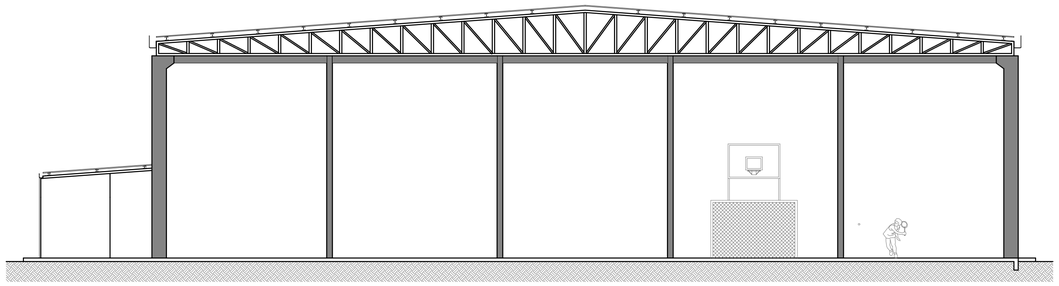

FACHADA LESTE
ESCALA 1:100

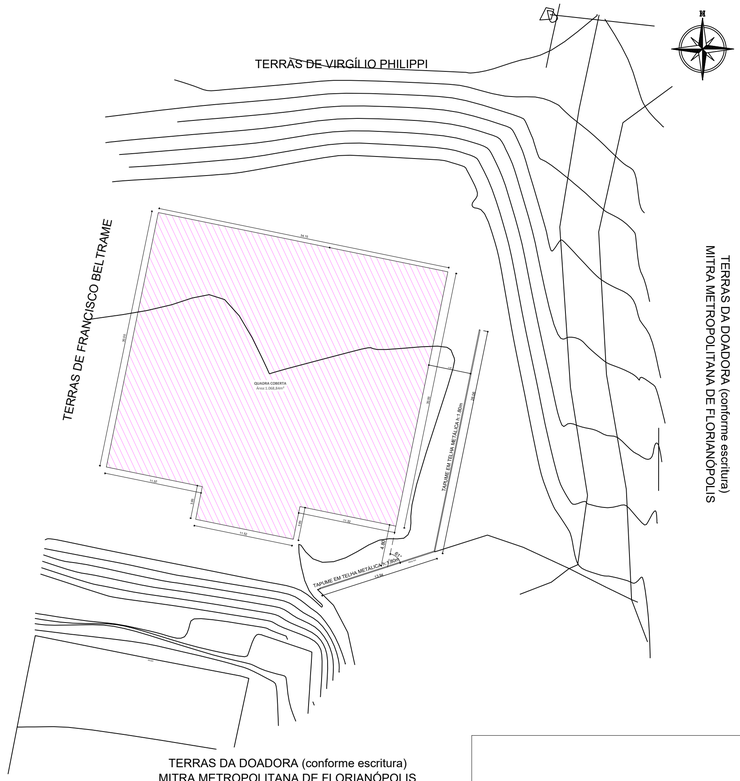


TERRAS DA DOADORA (conforme escritura)
MITRA METROPOLITANA DE FLORIANÓPOLIS

PLANTA DE SITUAÇÃO COM CURVAS DE NÍVEIS
ESCALA 1:250

TERRENO LOCALIZADO NO AVISTOSO, COM ÁREA DE 1.500m² (Matrícula 1.173)
LOCALIZADO A APROXIMADAMENTE 9Km DO CENTRO DE BRAÇO DO NORTE

PLANTA DE LOCALIZAÇÃO
FONTE GOOGLE EARTH - SEM ESCALA

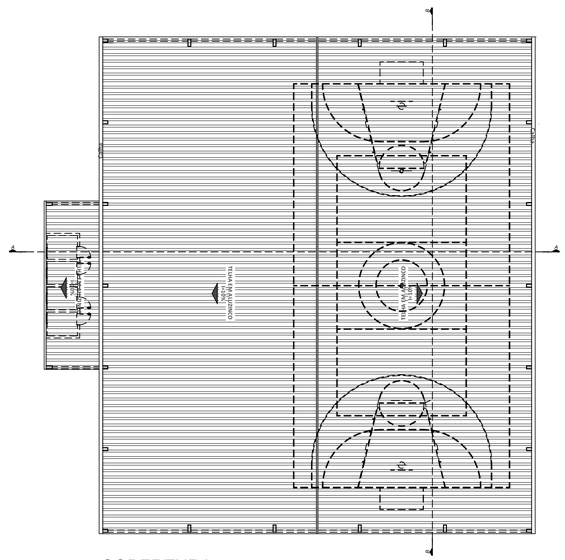

COBERTURA
ESCALA 1:200

Revisão:	Descrição:	Data

AMUREL
ASSOCIAÇÃO DE MUNICÍPIOS DA REGIÃO DE LAGUNA
REGISTRO CREA/SC: 11 691-0, REGISTRO CAU: 23268-3
5 ANOS 1970 - 2020

REPÚBLICA FEDERATIVA DO BRASIL
ESTADO DE SANTA CATARINA
MUNÍCIPIO DE BRAÇO DO NORTE

Título

PROJETO ARQUITETÔNICO

Referencia
QUADRA COBERTA MULTIOSO

Conteúdo
Fachada sul, Fachada leste, Planta de situação, Planta de localização, Cobertura

ÁREA TOTAL: 1.068,84m²

Endereço da Obra
AVISTOSO - BRAÇO DO NORTE - SC

Associado

Resp. Projeto

Eliana Gonçalves - 007.091.649-71
Assinado de forma digital por Eliana Gonçalves - 007.091.649-71
Dados: 2022.08.18 20:18:01 -03'00'

MUNICÍPIO DE BRAÇO DO NORTE
CNPJ/MF-82.926.551/0001-45
Desenho

ELIANA GONÇALVES
Arquiteta e Urbanista - CAU A42664-4
Data | Escala

ELIANA GONÇALVES
Arquiteta e Urbanista
Art Nº | Ticket Nº

ABRIL/2022 | **INDICADA**

0000000-0

Nome do Arquivo
SELO_PADRAO_ 03-03-2020_

Folha Nº
02/02

Direitos Autorais a Amurel –Lei 9.610/98 – Art. 7º, itens X, X.I XII, XIII.

FORMATO A1-(594mm x 841 mm)